


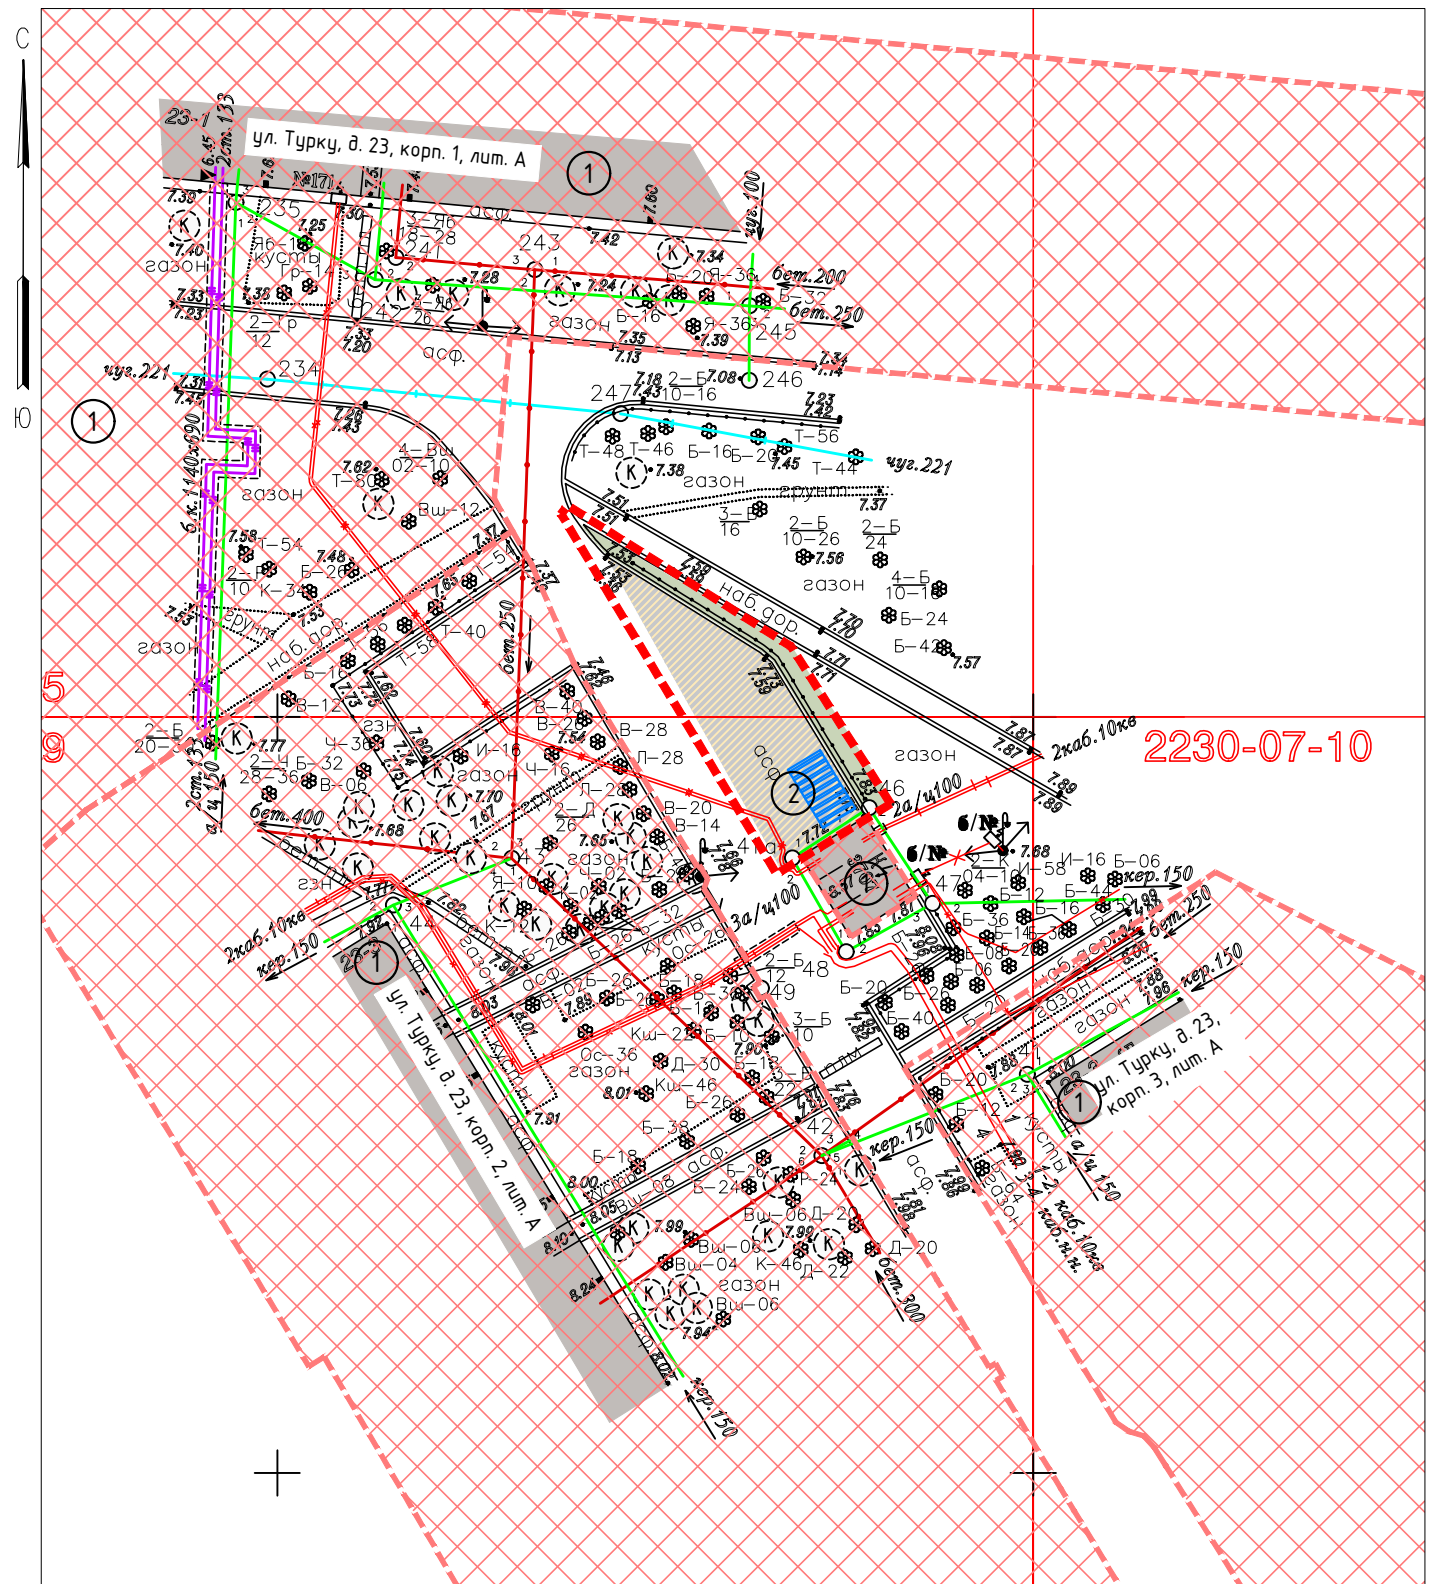


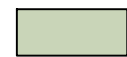



Согласовано

Взам. инв. №

Подп. и дата

Инв. № подл.



- УСЛОВНЫЕ ОБОЗНАЧЕНИЯ**
-  Границы проектирования
 -  Границы кадастра (Учтенные ЗУ)
 -  Существующее асфальтобетонное покрытие проезда
 -  Существующий газон
 -  Оборудование контейнерной площадки
- ИНЖЕНЕРНЫЕ СЕТИ**
-  Канализация
 -  Кабель электричества

- Экспликация:**
- ① Здания и сооружения
 - ② Контейнерная площадка

Поз.	Наименование	Площадь покрытия, м ²
1	Площадь в границах проектирования	179,2
2	Площадь существующего асфальтобетонного покрытия проезда	112,7
3	Площадь существующего газона	35,6

						72-2020-31-ПЗУ			
						Проект благоустройства элементов благоустройства			
Изм.	Кол.уч.	Лист	№ док.	Подп.	Дата	Санкт-Петербург, ул. Турку, д. 23, корп. 2, корп. 3	Стадия	Лист	Листов
Разработал	Кац			<i>Кац</i>	2020		П	3	5
Проверил	Пименова			<i>Пименова</i>	2020				
Н. контр.	Пименова			<i>Пименова</i>	2020	Схема планировки объекта благоустройства М 1:500	ООО "Дортехнологии"		