



С
Ю

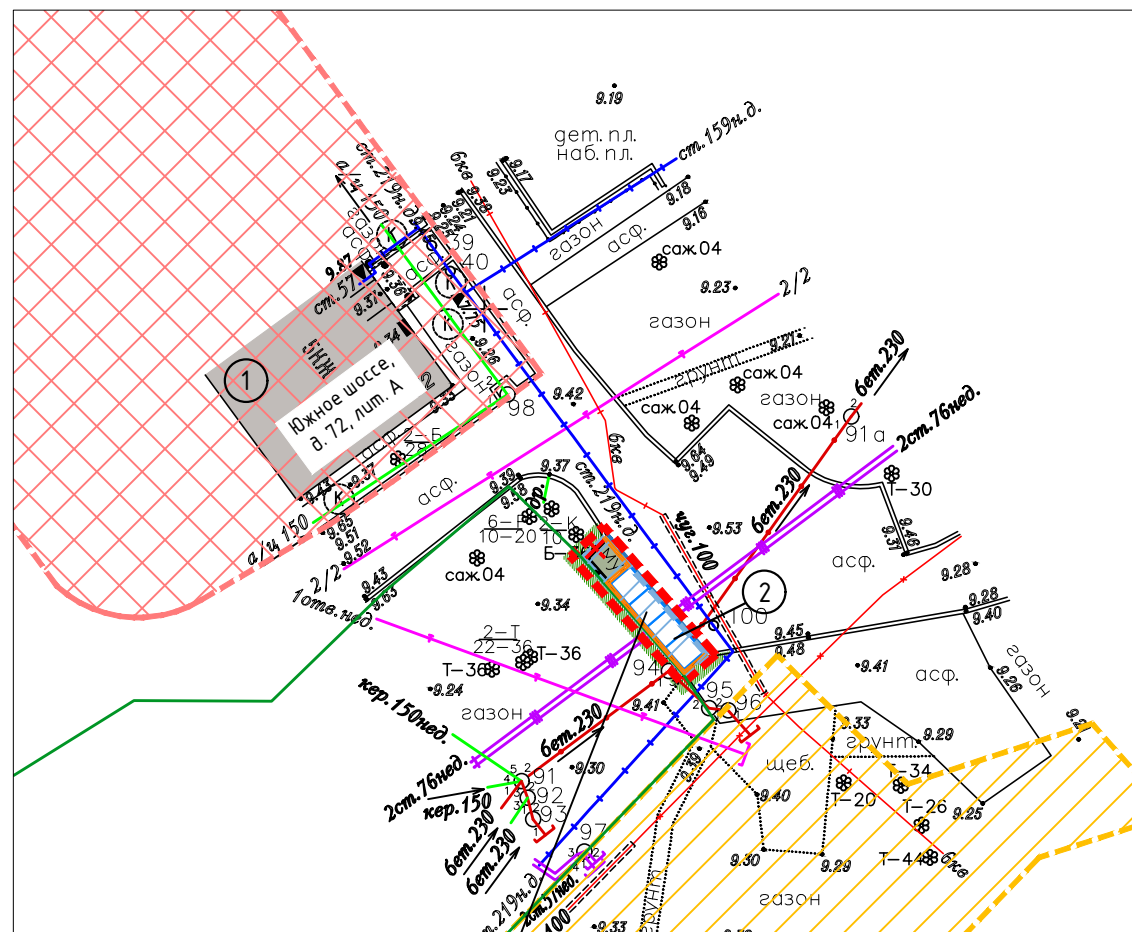

Проектируемое асфальтобетонное покрытие под контейнерными шкафами

Экспликация:
 ① Здания и сооружения
 ② Контейнерная площадка

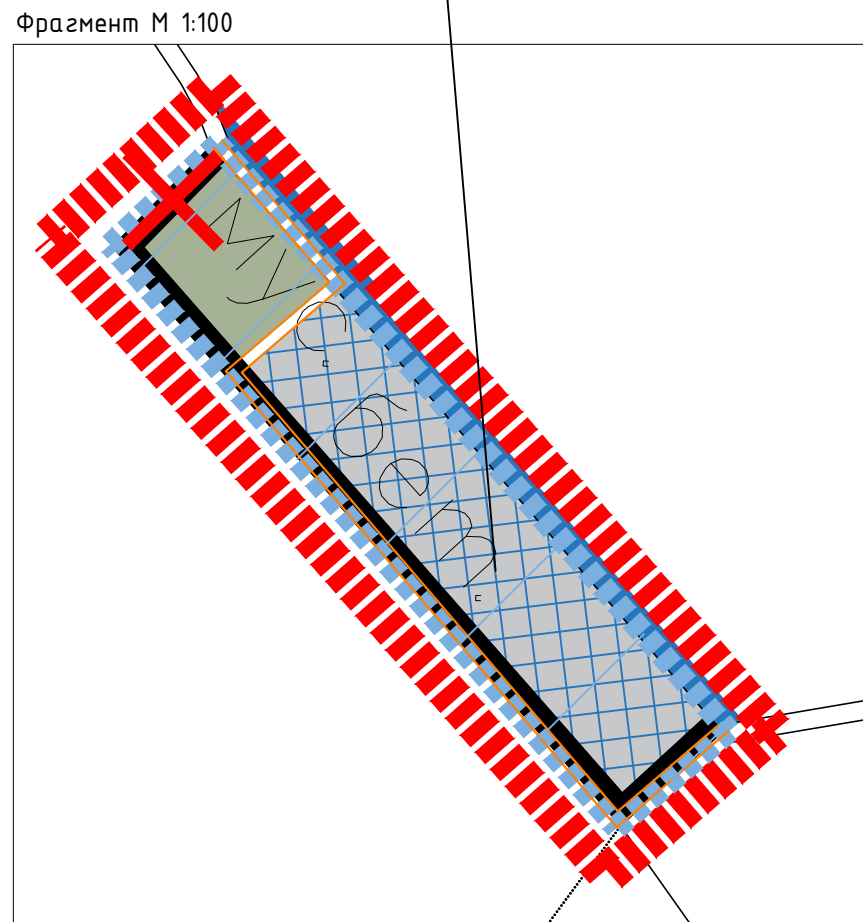

УСЛОВНЫЕ ОБОЗНАЧЕНИЯ

- Границы проектирования
- Граница сквера д/н севернее д. 100 по Южному шоссе (ЗНОП местного значения: 13-72-48, S= 0,27га) вне границ проектирования
- Границы кадастра (Ранее учтенные ЗУ)
- Границы кадастра (Учтенные ЗУ)
- Границы кадастра (Временные ЗУ)
- Проектируемый газон
- Восстанавливаемый газон
- Проектируемое асфальтобетонное покрытие
- Ремонтируемое асфальтобетонное покрытие проезда
- Проектируемый бортовой камень БР100.30.15
- Оборудование контейнерной площадки
- Демонтаж (демонтаж ограждения контейнерной площадки, покрытий)

ИНЖЕНЕРНЫЕ СЕТИ

- Канализация
- Газопровод
- Теплосеть
- Кабели напряжения
- Телефон

Поз.	Наименование	Площадь покрытия, м ²
1	Площадь в границах проектирования	32,9
2	Площадь проектируемого асфальтобетонного покрытия контейнерной площадки	13,0
	Площадь ремонтируемого асфальтобетонного покрытия проезда (штраба)	3,2
3	Площадь проектируемого газона	4,2
4	Площадь восстанавливаемого газона (вне границ проектирования)	17,1

Согласовано

Взам.инв.№.Н
 Подп. и дата
 Инв. № подл.

						72-2020-18-ПЗУ			
						Проект благоустройства элементов благоустройства			
Изм.	Кол.уч.	Лист	№ док.	Подп.	Дата	Санкт-Петербург, Южное шоссе, д. 72	Стадия	Лист	Листов
Разработал	Кац			<i>Кац</i>	2020		п	3	10
Проверил	Пименова			<i>Пименова</i>	2020				
Н. контр.	Пименова			<i>Пименова</i>	2020	Схема планировки объекта благоустройства М 1:500	ООО "Дортехнологии"		