


С
Ю

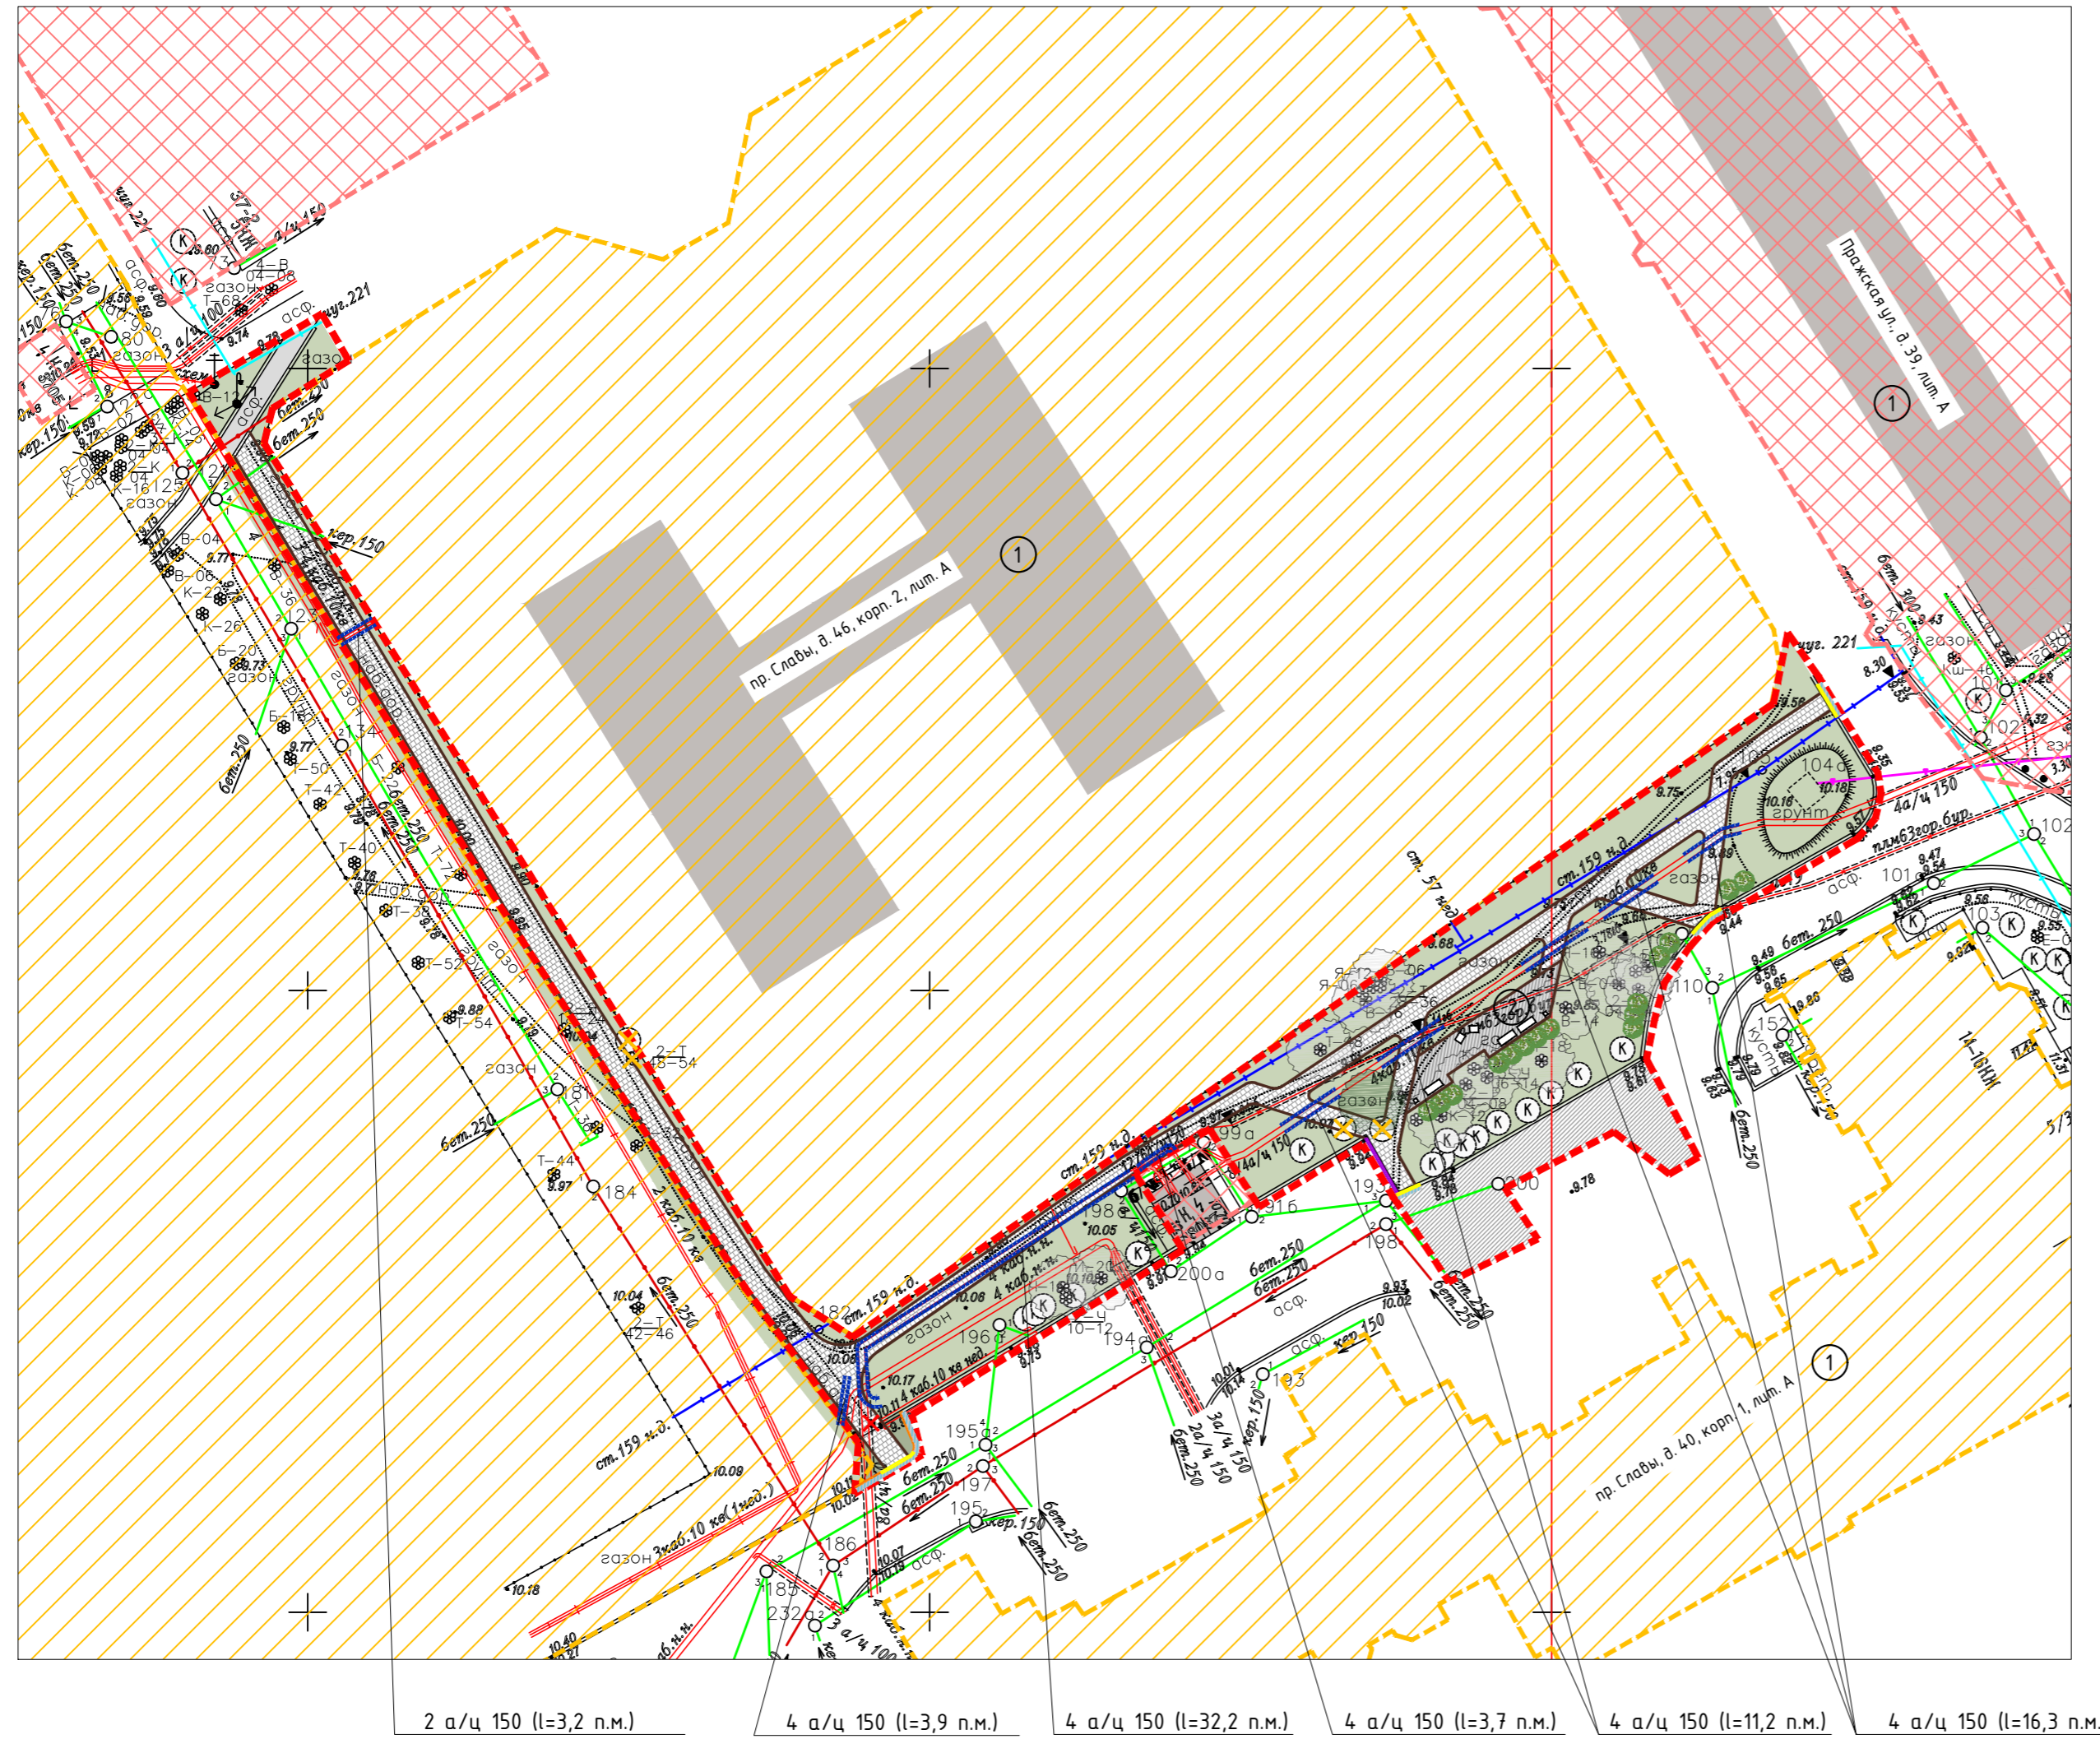

- УСЛОВНЫЕ ОБОЗНАЧЕНИЯ**
- Границы проектирования
 - Границы кадастра (Учтенные ЗУ)
 - Границы кадастра (Ранее учтенные ЗУ)
 - Существующее асфальтобетонное покрытие дорожек
 - Существующее асфальтобетонное покрытие проезда
 - Ремонтруемое асфальтобетонное покрытие проезда (в местах установки занижения БР)
 - Проектируемое плиточное покрытие "Брусчатка" 100/200/60, цвет серый
 - Проектируемое деревянное покрытие
 - Восстанавливаемый газон
 - Проектируемый газон
 - Существующие деревья
 - Существующие кустарники
 - Проектируемые деревья
 - Проектируемые кустарники
 - Проектируемый бортовой камень БР 100.20.8
 - Проектируемый бортовой камень БР 100.30.15
 - Заменяемый бортовой камень БР 100.30.15
 - Проектируемое занижение бортового камня БР 100.30.15 для беспрепятственного передвижения маломобильных групп населения
 - Проектируемые скамейки и урны
 - Демонтаж покрытий, полусфер
 - Снос кустарников
 - Резервные трубы а/ц 160
- ИНЖЕНЕРНЫЕ СЕТИ**
- Канализация
 - Водопровод
 - Кабель низкого напряжения
 - Телефон
 - Газопровод низкого давления
- Экспликация:**
- Здания и сооружения
 - Зона отдыха

2 а/ц 150 (l=3,2 п.м.) 4 а/ц 150 (l=3,9 п.м.) 4 а/ц 150 (l=32,2 п.м.) 4 а/ц 150 (l=3,7 п.м.) 4 а/ц 150 (l=11,2 п.м.) 4 а/ц 150 (l=16,3 п.м.)

Поз.	Наименование	Площадь покрытия, м ²
1	Площадь в границах проектирования	1615.3
2	Площадь существующего асфальтобетонного покрытия дорожки	17.7
3	Площадь существующего асфальтобетонного покрытия проезда	138.9
4	Площадь ремонтруемого асфальтобетонного покрытия проезда	6.8
5	Площадь проектируемого плиточного покрытия "Брусчатка" 100/200/60, цвет серый	409.1
6	Площадь проектируемого деревянного покрытия	41.3
7	Площадь проектируемого газона	40.3
8	Площадь восстанавливаемого газона	963.5

72-2020-21-ПЗУ					
Проект благоустройства элементов благоустройства					
Изм.	Колуч.	Лист	№ док.	Подп.	Дата
				Кац	2020
Разработал	Кац				
Проверил	Пименова				2020
Санкт-Петербург, пр. Славы, д. 46, корп. 2, лит. А					
Схема планировки объекта благоустройства М 1:500			Стадия	Лист	Листов
			п	3	12
Н. контр. Пименова			000 "Дортехнолоии"		

Согласовано

Инф. № подл. Погр. и дата Взам. инв. №