


УСЛОВНЫЕ ОБОЗНАЧЕНИЯ

- Границы объекта благоустройства (1 этап)
  - Границы кадастра (Учтенные ЗУ)
  - Границы кадастра (Ранее учтенные ЗУ)
  - Границы кадастра (Временные ЗУ)
  - Существующие деревья
  - Восстанавливаемый газон
  - Проектируемый газон
  - Ремонтируемое асфальтобетонное покрытие проезда
  - Проектируемое асфальтобетонное покрытие дорожек
  - Ремонтируемое асфальтобетонное покрытие дорожек
  - Проектируемый бортовой камень БР 100.20.8
  - Проектируемый бортовой камень БР 100.30.15
  - Заменяемый бортовой камень БР 100.30.15
  - Проектируемое занижение бортового камня БР 100.30.15
  - X Демонтаж (покрытий, бортового камня, газонного ограждения)
  - X Снос деревьев и кустарников
- ИНЖЕНЕРНЫЕ СЕТИ
- Канализация
  - Газопровод низкого давления
  - Водопровод
  - Кабели электричества
  - Телефон
  - Теплотрасса

Поз.	Наименование	Площадь покрытия, м <sup>2</sup>
1	В условных границах проектирования (1 этап)	1098.5
2	Ремонтируемое асфальтобетонное покрытие проезда	606.7
3	Ремонтируемое асфальтобетонное покрытие проезда (штраба)	4.7
4	Проектируемое асфальтобетонное покрытие дорожек	72.1
5	Ремонтируемое асфальтобетонное покрытие дорожек	48.9
6	Проектируемый газон	8.1
7	Восстанавливаемый газон	61.7

Экспликация:  
1 Здания и сооружения

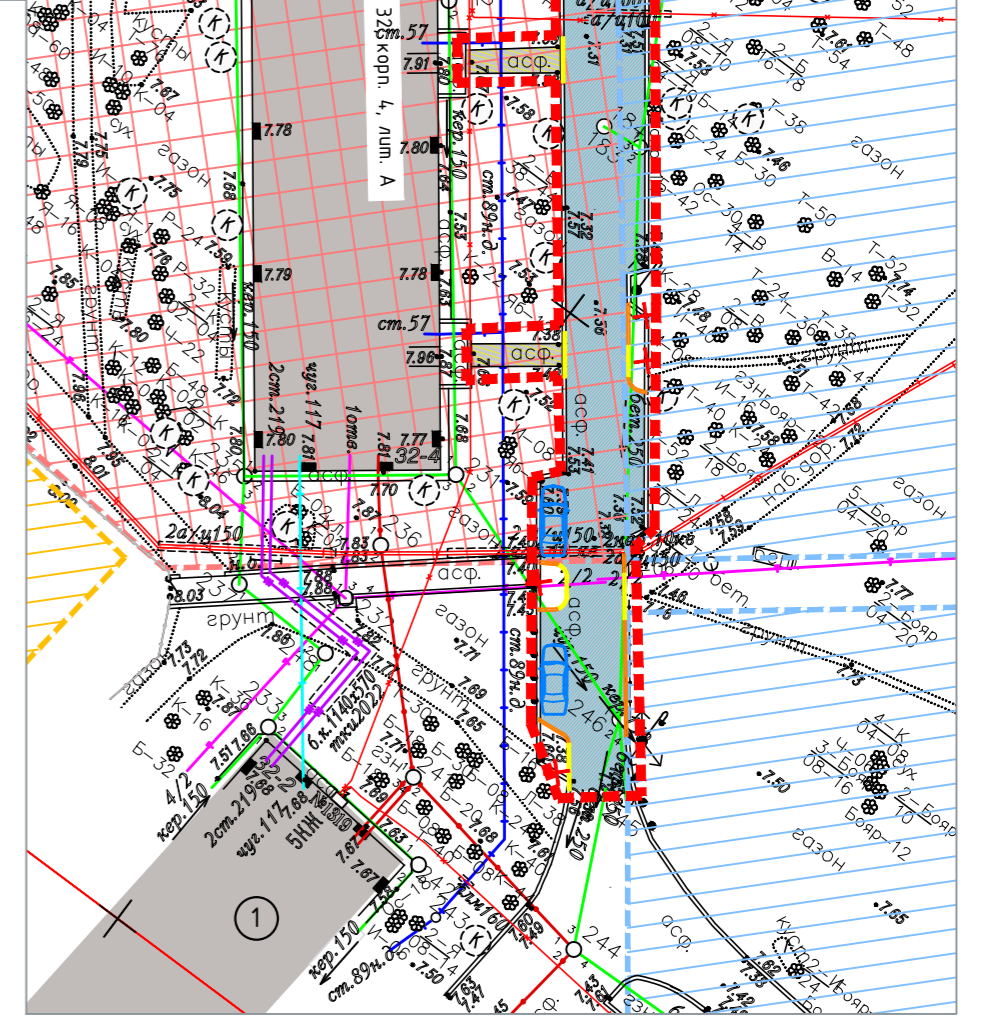

Согласовано  
 Взам.инв.№  
 Подп. и дата  
 Инв. № подл.

72-2021-01-ПЗУ				
Проект благоустройства элементов благоустройства				
Изм.	Колуч.	Лист	№ док.	Подп.
2022	Разработал	Кац		2022
Проверил	Попов			2022
Санкт-Петербург, Турку ул., д.32, корп. 4, лит. А				
Схема планировки объекта благоустройства М1:500				
Н. контр.	Попов			2022
			Стадия	Лист
			п	Листов
			ООО "Дортехнологии"	