






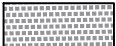



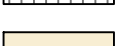











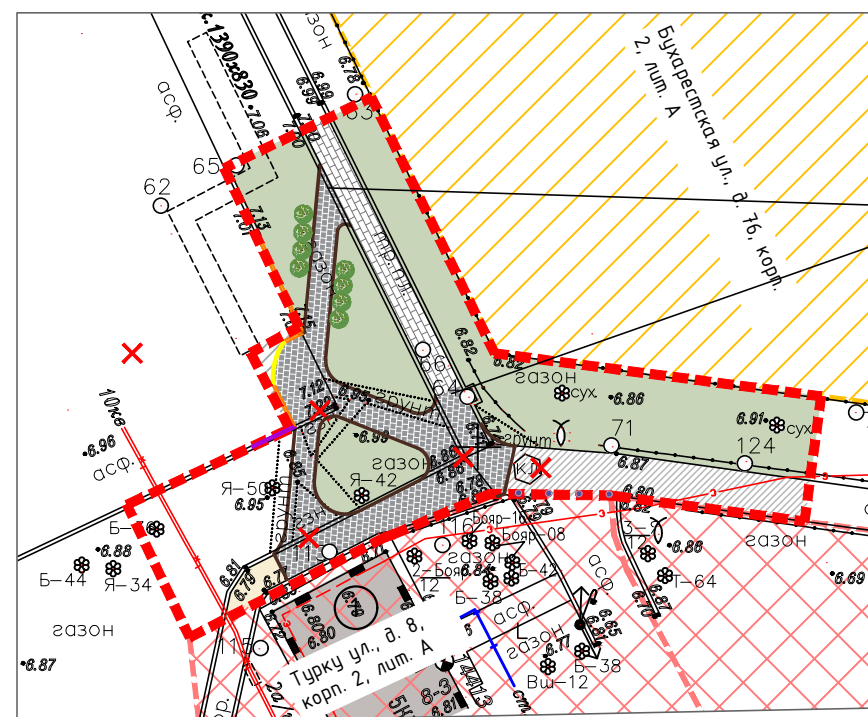


УСЛОВНЫЕ ОБОЗНАЧЕНИЯ

-  Границы объекта благоустройства
 -  Границы кадастра (Учтенные ЗУ)
 -  Границы кадастра (Ранее учтенные ЗУ)
 -  Существующие деревья
 -  Существующие кустарники
 -  Проектируемые кустарники
 -  Существующий газон
 -  Проектируемое плиточное покрытие "Брусчатка" 100/200/60, цвет серый
 -  Существующее асфальтобетонное покрытие дорожек
 -  Существующее асфальтобетонное покрытие проезда
 -  Существующее плиточное покрытие дорожек
 -  Ремонтируемое набивное покрытие дорожек
 -  Проектируемый бортовой камень БР 100.20.8
 -  Проектируемый бортовой камень БР 100.30.15
 -  Проектируемое занижение бортового камня БР 100.30.15 для беспрепятственного передвижения маломобильных групп населения
 -  Заменяемый бортовой камень БР 100.30.15
 -  Демонтаж (бортового камня, покрытий, клумбы)
 -  Проектируемый парковочный столбик
- ИНЖЕНЕРНЫЕ СЕТИ
-  Канализация
 -  Водопровод
 -  Кабели электричества
 -  Телефон
 -  Теплотрасса

Экспликация:

- ① Здания и сооружения



Проектируемые дорожки сопрягаются с существующей дорожно-тропиночной сетью в один уровень

Поз.	Наименование	Площадь покрытия, м ²
1	В условных границах проектирования	621.9
2	Проектируемое плиточное покрытие "Брусчатка" 100/200/60	69.5
3	Существующее асфальтобетонное покрытие проезда	4.4
4	Существующее асфальтобетонное покрытие дорожки	62.4
5	Существующее плиточное покрытие дорожки	43.8
6	Существующее набивное покрытие дорожки	40.3
7	Ремонтируемое набивное покрытие дорожки	39.9
8	Существующий газон	383.0
9	Восстанавливаемый газон	53.4

Инв. № подл.	Подпись и дата
Взам. инв. №	Инв. № дубл.
Подпись и дата	Подп. и дата

						72-2021-14-ПЗУ		
						Проект благоустройства элементов благоустройства		
Изм.	Кол.уч.	Лист	№ док.	Подп.	Дата	Санкт-Петербург, Бухарестская ул., д. 76, корп. 2, литера А		
Разработал	Поляница				2021			
Проверил	Попов				2021	Стадия	Лист	Листов
						п	3	10
Н. контр.	Попов				2021	000 "Дортехнологии"		

Копировал

Формат А3