

Условные обозначения


- Граница объекта благоустройства
- Ранее учтенные ЗУ
- Учтенные ЗУ
- Проектируемое плиточное мощение ступеней 200x100x60мм "Брусчатка", серая
- Существующий газон
- Восстанавливаемый газон
- Проектируемый бортовой камень БР 100.30.15
- Проектируемое занижение бортового камня БР 100.30.15 для беспрепятственного доступа маломобильных групп населения
- Демонтаж
- Проектируемые лестничные поручни
- Существующие деревья и кустарники

Существующие инженерные сети в границах объекта благоустройства

Теплосеть

Экспликация:

- ① Здания и сооружения
- ② Проектируемая лестница

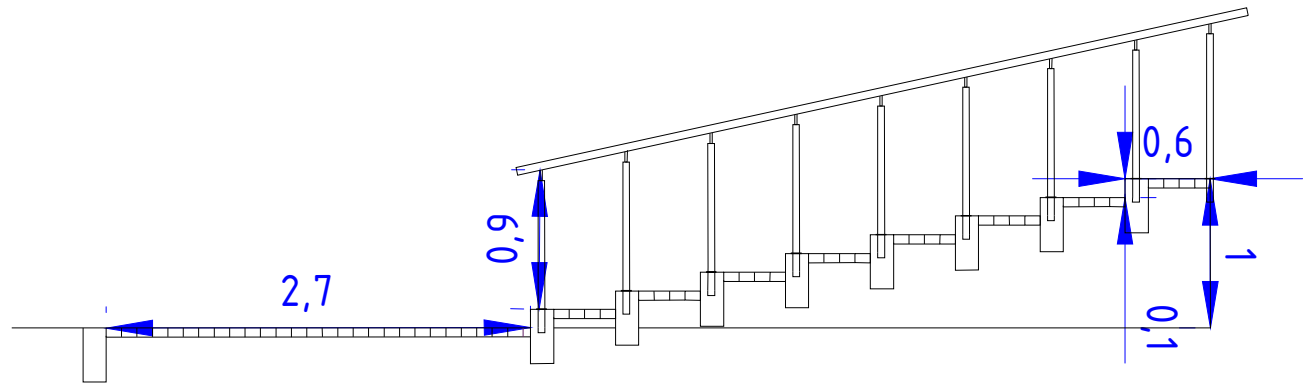

Поз.	Наименование	Площадь покрытия, м <sup>2</sup>
1	Площадь объекта благоустройства	52.6
2	Проектируемое плиточное мощение ступеней (200x100x60 "Брусчатка", серая)	19.0
3	Восстанавливаемый газон	15.0
4	Существующий газон	18.6

						№72-2020-29-ПЗУ			
						Проект благоустройства элементов благоустройства			
Изм.	Кол. уч.	Лист	№ док.	Подп.	Дата	г. Санкт-Петербург, Пращская ул., д.40, лит.А	Стадия	Лист	Листов
Разработал		Пеньевская			2020		П	1	1
Проверил		Попов			2020				
Н. контр.		Пименова			2020	Схема планировки объекта благоустройства М 1:500	ООО "Дортехнологии"		

Согласовано

Взам. инв. №	
Подпись и дата	
Инв. № подл.	