


Согласовано

Взам. инв. №

Подп. и дата

Инв. № подл.

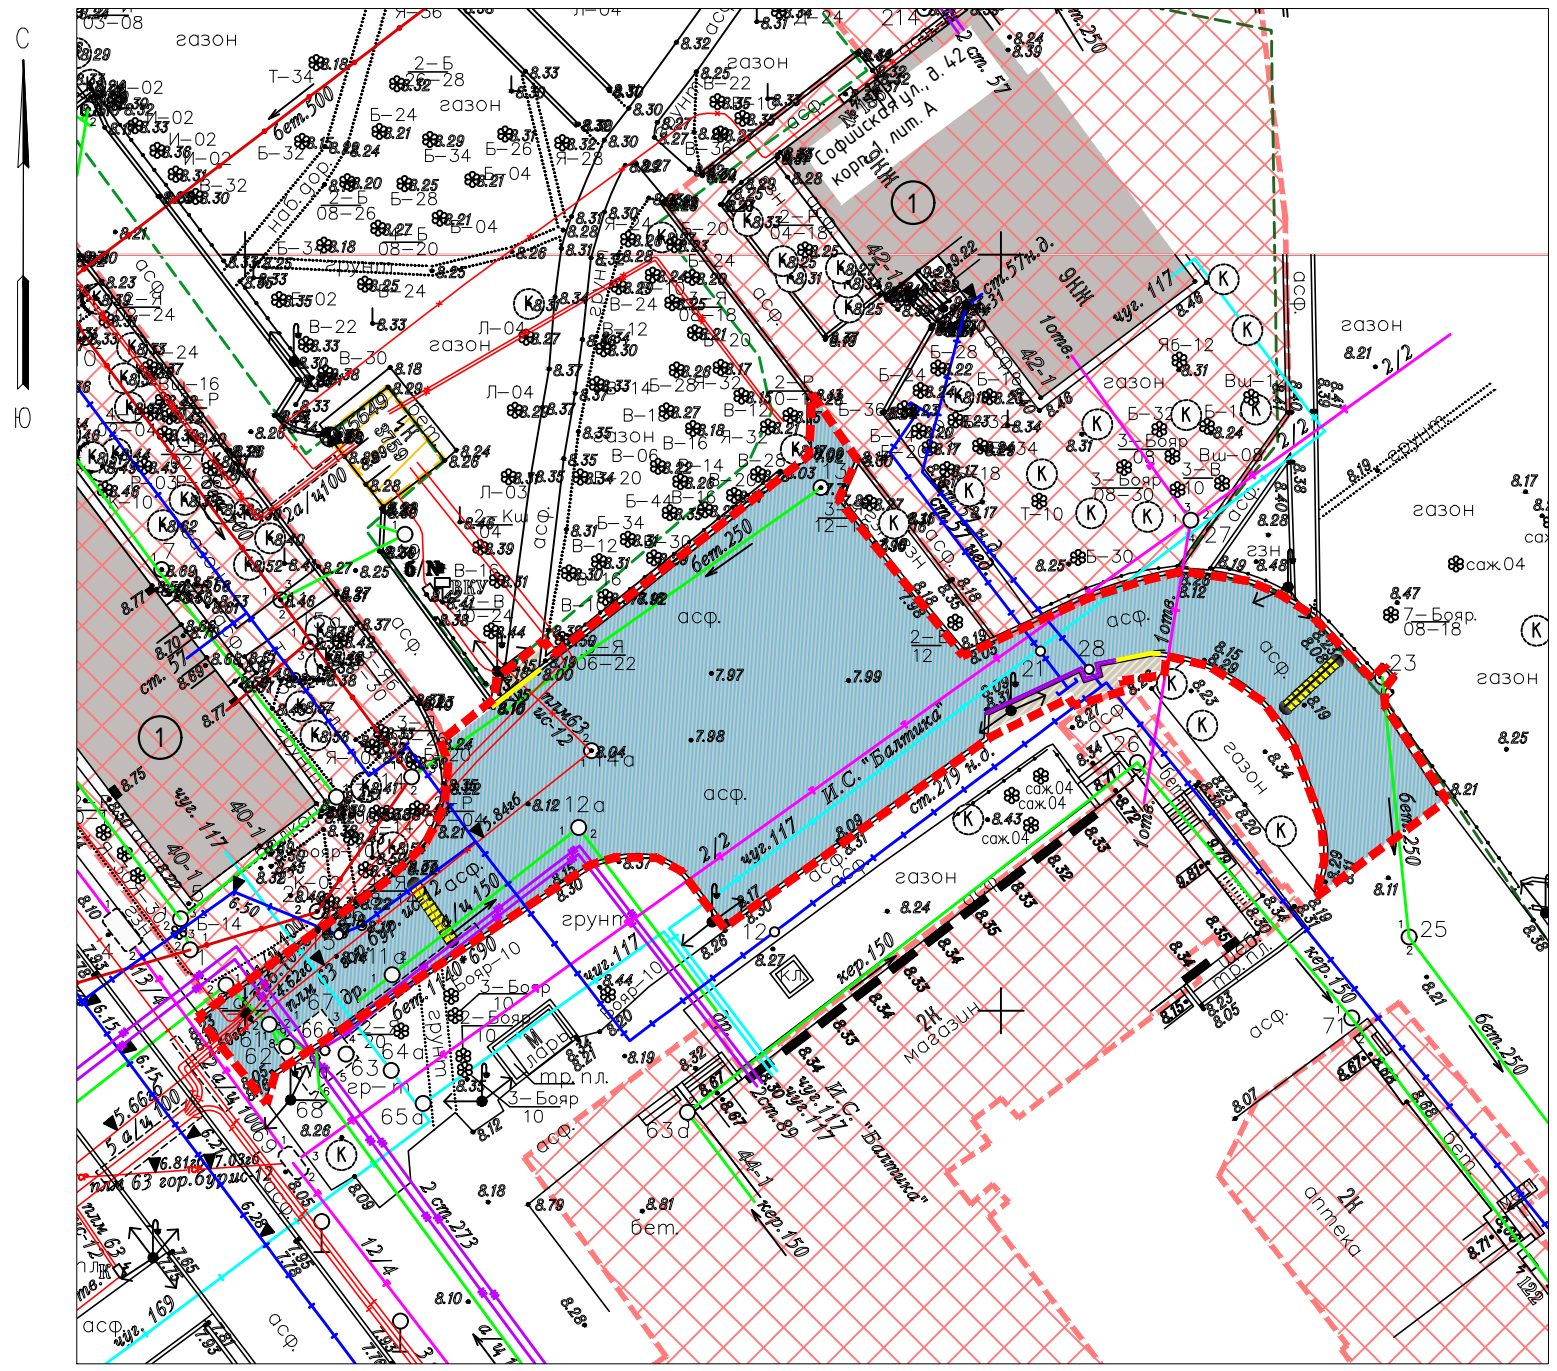

- УСЛОВНЫЕ ОБОЗНАЧЕНИЯ**
- - - - - Границы проектирования
 - - - - - Граница сквера д/н на Софийской ул., д. 40, корп. 1 (ЗНОП местного значения 13-72-3, S= 1,52га)
 - - - - - Граница сквера д/н западнее д. 42, корп. 2, по Софийской ул. (ЗНОП местного значения 13-72-38, S= 0,99 га)
 - Границы кадастра (Учтенные ЗУ)
 - Границы кадастра (Ранее учтенные ЗУ)
 - Ремонтируемое асфальтобетонное покрытие проезда
 - Ремонтируемое асфальтобетонное покрытие тротуара
 - Заменяемый бортовой камень БР 100.30.15
 - Проектируемое занижение бортового камня БР 100.30.15
 - Проектируемый ИДН
- ИНЖЕНЕРНЫЕ СЕТИ**
- Канализация
 - Водопровод
 - Кабель низкого напряжения
 - Телефон
 - Газопровод низкого давления
 - Теплотрасса

Экспликация:
 ① Здания и сооружения

Поз.	Наименование	Площадь покрытия, м ²	Погонные метры, (пм)	Количество, (шт.)
1	Площадь в границах проектирования	1017,6		
2	Площадь ремонтируемого асфальтобетонного покрытия проезда	943,8		
3	Площадь ремонтируемого асфальтобетонного покрытия тротуара	16,8		
4	Заменяемый бортовой камень БР 100.30.15		10,7	
5	Проектируемое занижение бортового камня БР 100.30.15		7,0	
6	Проектируемый ИДН			2

						72-2020-10-ПЗУ			
						Проект благоустройства элементов благоустройства			
Изм.	Кол.уч.	Лист	№ док.	Подп.	Дата	Санкт-Петербург, Софийская ул., д. 40, корп. 1	Стадия	Лист	Листов
Разработал	Кац			<i>Кац</i>	2020		п	3	13
Проверил	Пименова			<i>Пименова</i>	2020				
Н. контр.	Пименова			<i>Пименова</i>	2020	Схема планировки объекта благоустройства М 1:500	ООО "Дортехнологии"		