


существующий вход в нежилое здание, по адресу: Софийская ул., д. 34, корп. 3

Существующее занижение БР 100.30.15

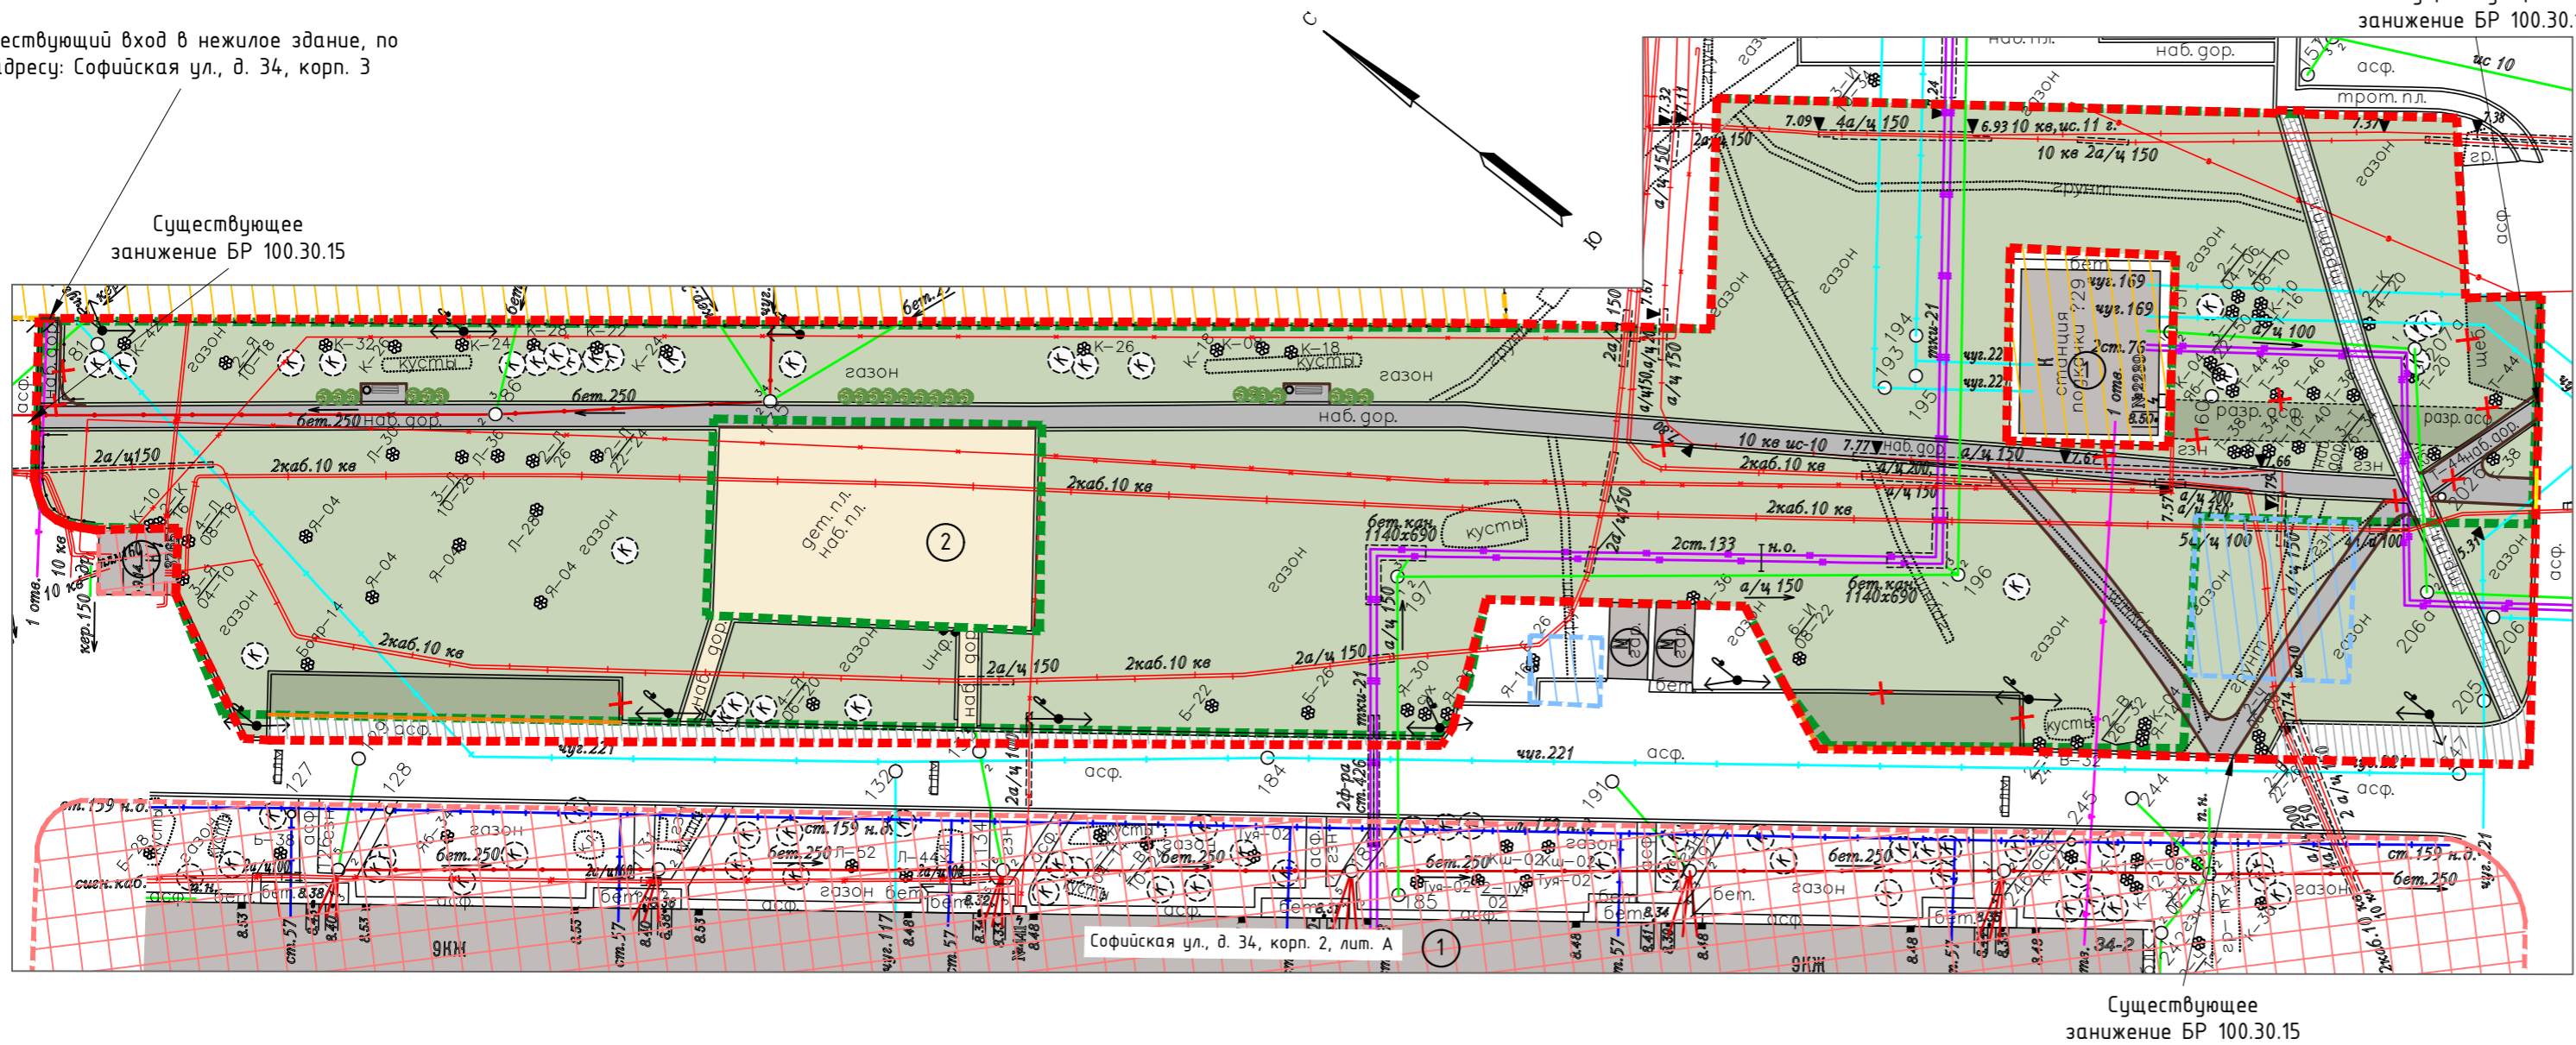

Существующее занижение БР 100.30.15

Экспликация:

- ① Здания и сооружения
- ② Существующая детская площадка

УСЛОВНЫЕ ОБОЗНАЧЕНИЯ

- Границы объекта благоустройства
- Граница сквера д/н восточнее д. 34, корп. 2, по Софийской ул. (ЗНОП местного значения 13-72-33, S= 0,54га)
- ▨ Границы кадастра (Учтенные ЗУ)
- ▨ Границы кадастра (Ранее учтенные ЗУ)
- ▨ Границы кадастра (Временные ЗУ)
- Существующие деревья
- ⊙ Существующие кустарники
- ⊙ Проектируемый кустарник
- Существующий газон
- Проектируемый газон
- Проектируемое а/б покрытие дорожек
- Существующее плиточное покрытие дорожек
- Ремонтируемое набивное покрытие
- Существующее асфальтобетонное покрытие проезда
- Проектируемый бортовой камень БР 100.20.8
- Проектируемый бортовой камень БР 100.30.15
- Проектируемое занижение бортового камня БР 100.30.15 для беспрепятственного передвижения маломобильных групп населения
- × Демонтаж(покрытий, бортового камня, газонного ограждения)
- ИНЖЕНЕРНЫЕ СЕТИ
- Канализация
- Водопровод
- Кабели электричества
- Кабель электрохимзащиты
- Телефон
- Теплотрасса

Баланс территории сквера д/н восточнее д. 34, корп. 2, по Софийской ул. (ЗНОП местного значения 13-72-33, S= 0,54га)

Наименование	Площадь покрытия, м <sup>2</sup>	Проценты, %
Территория сквера	5400,0	100
Площадь проектируемого набивного покрытия дорожек	14,1	2.6
Площадь проектируемого плиточного покрытия дорожек "Брусчатка", 100/200/60, серый	24,9	0.5
Площадь ремонтируемого набивного покрытия	312,4	5.8
Площадь проектируемого плиточного покрытия от проекта рассмотренного ОПС КГА 06.11.2020 г. по адресу: Софийская ул., д. 38 корп. 2	68,8	1.3
Зеленая зона	4852.8	89.9

Поз.	Наименование	Площадь покрытия, м <sup>2</sup>
1	В условных границах проектирования	6385,4
2	Проектируемое плиточное покрытие дорожек "Брусчатка", 100/200/60, серый	49,7
3	Проектируемое а/б покрытие дорожек	431,6
4	Ремонтируемое набивное покрытие	381,2
5	Проектируемое плиточное покрытие от проекта рассмотренного ОПС КГА 06.11.2020 г. по адресу: Софийская ул., д. 38 корп. 2	68,8
6	Проектируемый газон	251,7
7	Существующий газон	4883,7

Примечание:

1. Цвета RAL могут отличаться от истинных в зависимости от цветопередачи монитора компьютера и принтера.

Инв. № подл. | Подпись и дата | Инв. № дубл. | Подпись и дата | Взам. инв. № | Подпись и дата

72-2021-15-ПЗУ				
Проект благоустройства элементов благоустройства				
Изм.	Кол.уч.	Лист № док.	Подп.	Дата
Разработал		Романова		2021
Проверил		Попов		2021
Н. контр.			Попов	2021
Санкт-Петербург, Софийская ул., д. 34, корп. 2 литера А			Стадия	Лист
			п	3
Схема планировки объекта благоустройства М 1:500			000 "Дортехнологии"	
Копировал			Формат А2	