


Ив. № подл. Подпись и дата
 Васм. инв. № Инв. № дубл. Подп. и дата

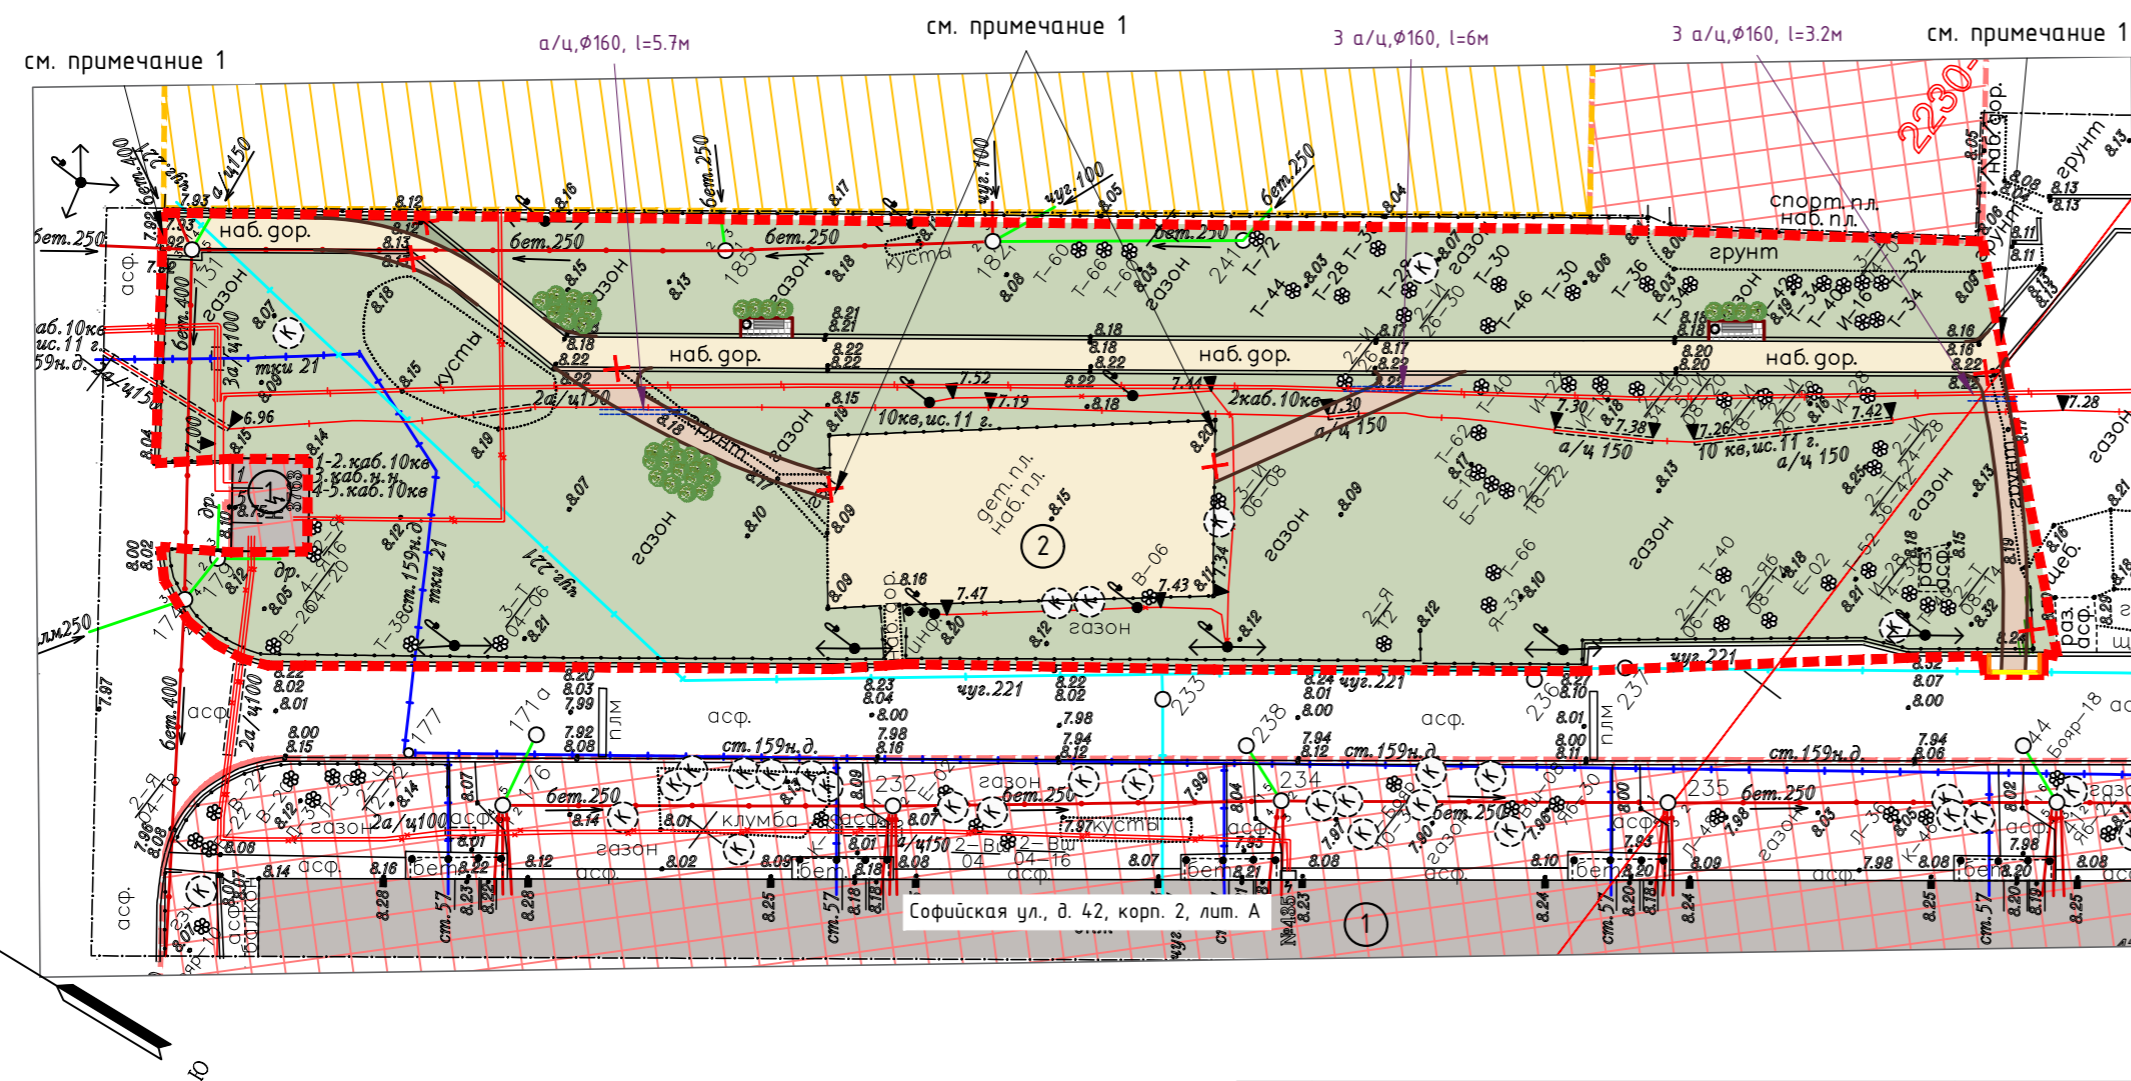

УСЛОВНЫЕ ОБОЗНАЧЕНИЯ

- Границы объекта благоустройства
- Граница сквера д/н восточнее д. 42, корп. 2 по Софийской ул. (ЗНОП местного значения: 13-72-39, S=0,3 га)
- Граница Плодового сада на Софийской ул., д. 46, корп. 2 (ЗНОП городского значения: 17053, S=4,42 га)
- Границы кадастра (Учтенные ЗУ)
- Границы кадастра (Ранее учтенные ЗУ)
- Существующие деревья
- Существующие кустарники
- Существующий газон
- Проектируемый газон
- Проектируемый кустарник
- Проектируемое набивное покрытие
- Проектируемое плиточное покрытие, Брусчатка, 100/200/60, цвет желтый
- Ремонтируемое набивное покрытие
- Проектируемый бортовой камень БР 100.20.8
- Демонтаж (покрытий, бортового камня, газонного ограждения)

ИНЖЕНЕРНЫЕ СЕТИ

- Газопровод низкого давления
- Канализация
- Водопровод
- Кабели электричества

- Экспликация:
- ① Здания и сооружения
 - ② Существующая детская площадка

Поз.	Наименование	Площадь покрытия, м ²
1	В условных границах проектирования	3136,1
2	Существующее набивное покрытие	247,2
3	Проектируемое набивное покрытие	83,6
4	Ремонтируемое набивное покрытие	247,2
5	Существующий газон	2731,4
6	Проектируемый газон	5,1
7	Восстанавливаемый газон	155,6

Баланс территории сквера д/н на Софийской ул., д. 42, корп. 2 (ЗНОП местного значения: 13-72-39 S=0,3га)		
Наименование	Площадь покрытия, м ²	Проценты, %
Территория сквера	3000,0	100
Площадь набивного покрытия	317,5	10.6
Зеленая зона	2653,3	88.4

Примечание:
 1. Проектируемая дорожно-тропиночная сеть сопрягается по высотным отметкам с существующим покрытием.

72-2021-10-ПЗУ						
Проект благоустройства элементов благоустройства						
Изм.	Кол.уч.	Лист	№ док.	Подп.	Дата	
Разработал	Поляница				2021	Санкт-Петербург, Софийская ул., д. 42, корп. 2, литера А
Проверил	Попов				2021	
Н. контр.	Попов				2021	000 "Дортехнологии"
Схема планировки объекта благоустройства М 1:500						
Копировал						Формат А2