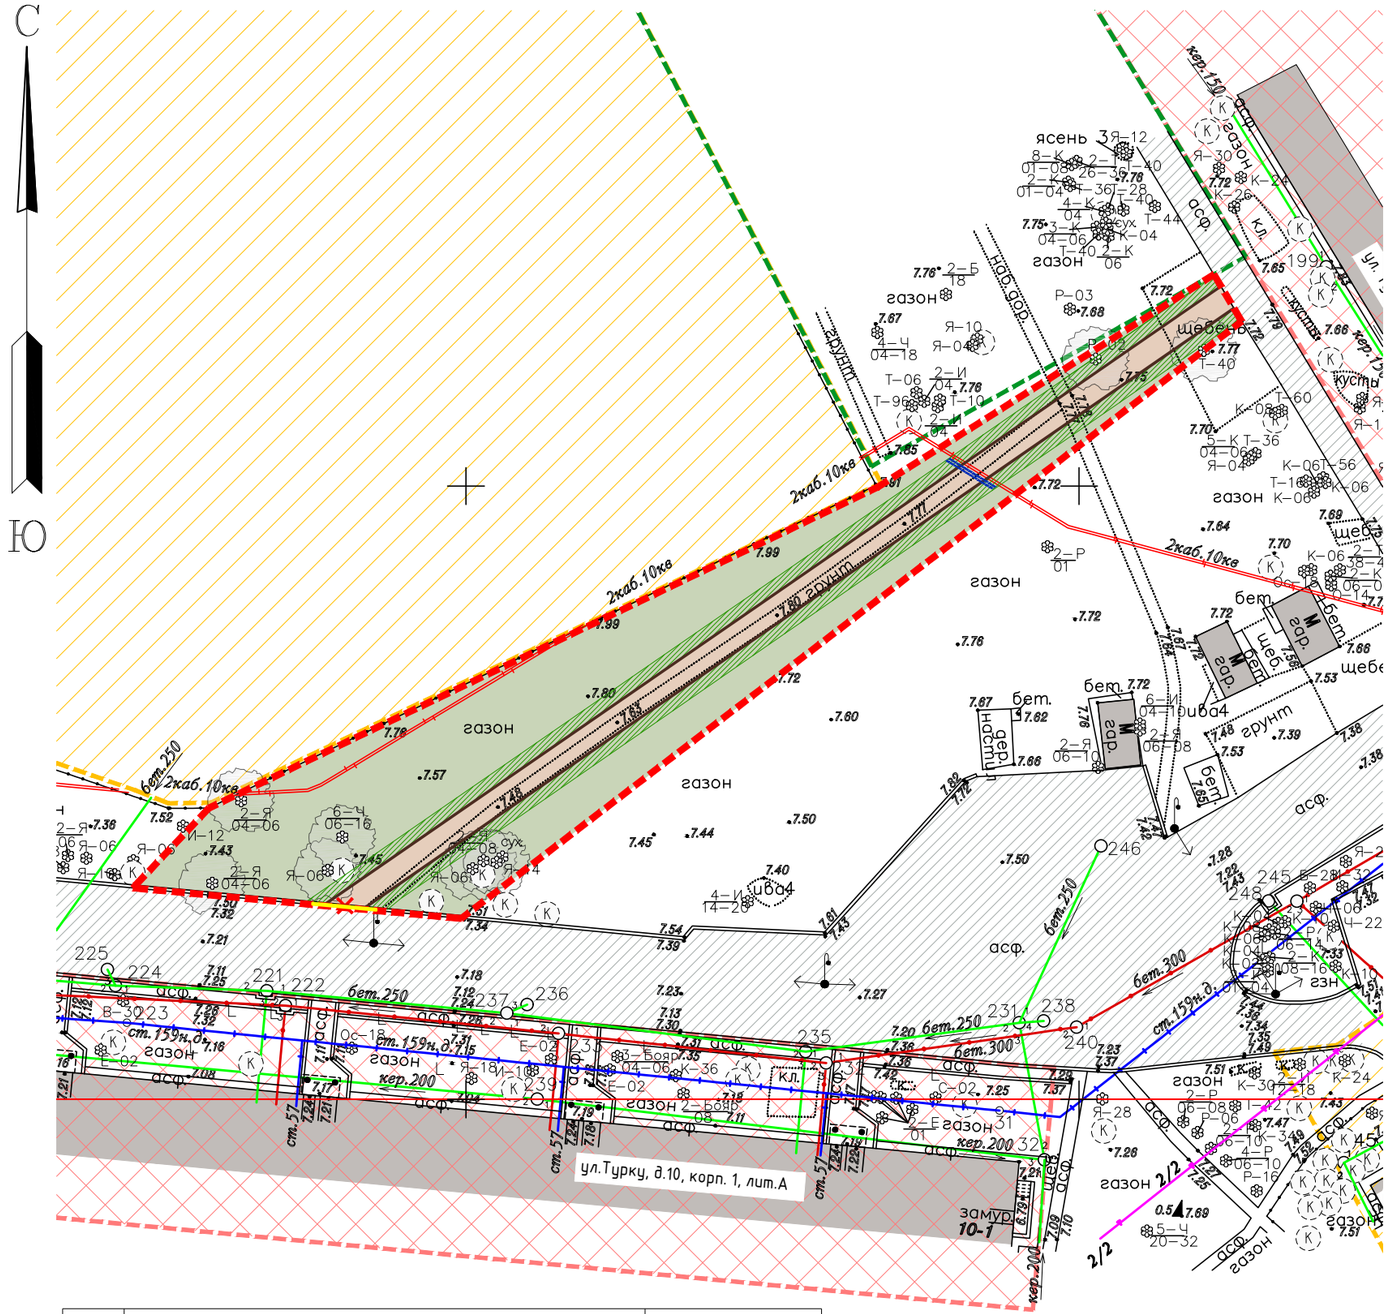

Условные обозначения

- Граница объекта благоустройства
- Граница ЗНОП №13-72-20 сквер б/н восточнее д. 13, корп. 3, по ул. Турку (S=0,34га)
- Ранее учтенные ЗУ
- Временные ЗУ
- Учтенные ЗУ
- Существующее асфальтобетонное покрытие проезда
- Проектируемое набивное покрытие
- Ремонтируемое набивное покрытие
- Существующий газон
- Восстанавливаемый газон
- Существующие деревья и кустарники
- Проектируемый бортовой камень БР 100.20.8
- Проектируемое занижение бортового камня БР 100.30.15 для беспрепятственного доступа маломобильных групп населения
- Демонтаж
- Резервные трубы

Существующие инженерные сети в границах объекта благоустройства

- Кабель высокого напряжения

Поз.	Наименование	Площадь покрытия, м^2
1	Площадь объекта благоустройства	973.8
2	Проектируемое набивное покрытие	174.4
4	Восстанавливаемый газон	173.6
5	Существующий газон	625.8

Изм.	Кол. уч.	Лист	№ док.	Подп.	Дата
Разработал		Пеньевская			2020
Проверил		Попов			2020
Н. контр.		Пименова			2020

№72-2020-16-ПЗУ

Проект благоустройства элементов благоустройства

г. Санкт-Петербург, ул. Турку, д.12, корп. 3

Стадия	Лист	Листов
П	1	1

Схема планировки объекта благоустройства М 1:500

ООО "Дортехнологии"

Согласовано

Взам. инв. №

Подпись и дата

Инв. № подл.

Формат А3