


Согласовано

Взам.инв.Н

Подп. и дата

Инв. N подл.

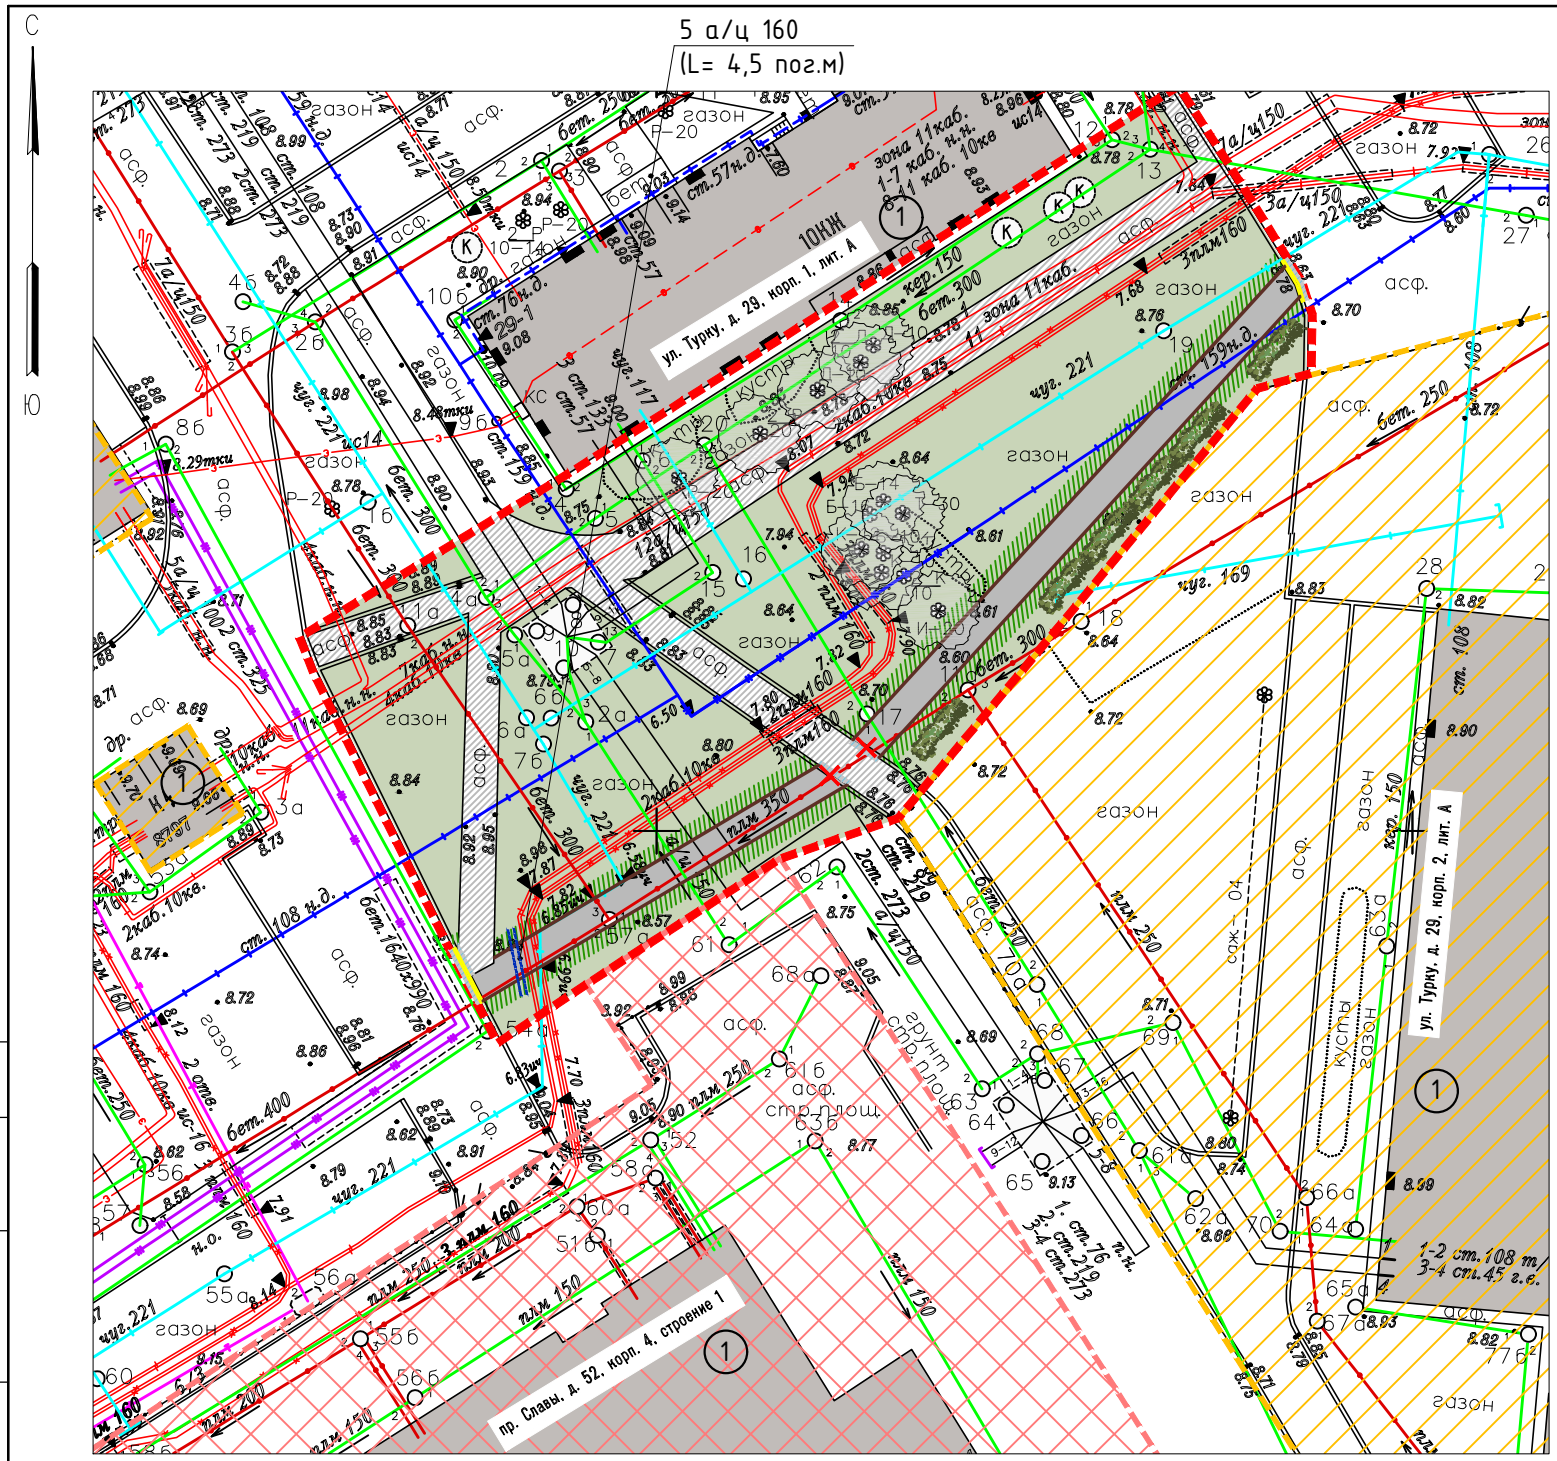

УСЛОВНЫЕ ОБОЗНАЧЕНИЯ

- Границы проектирования
- Границы кадастра (Учтенные ЗУ)
- Границы кадастра (Ранее учтенные ЗУ)
- Существующий газон
- Восстанавливаемый газон
- Существующие деревья
- Проектируемая свободнорастущая живая изгородь
- Существующее асфальтобетонное покрытие дорожек
- Проектируемое асфальтобетонное покрытие дорожек
- Ремонтируемое асфальтобетонное покрытие дорожек и проезда (в местах установки занижения бортового камня БР 100.30.15)
- Проектируемый бортовой камень БР 100.20.8
- Проектируемое занижение бортового камня БР 100.30.15
- Демонтаж (бортового камня)
- Резервные трубы а/ц
- ИНЖЕНЕРНЫЕ СЕТИ**
- Газопровод низкого давления
- Канализация
- Водопровод
- Кабели электричества

Экспликация:
 ① Здания и сооружения

Поз.	Наименование	Площадь покрытия, м ²
1	Площадь в границах благоустройства	1866,2
2	Площадь проектируемого асфальтобетонного покрытия дорожек	138,2
3	Площадь существующего асфальтобетонного покрытия дорожек	343,7
4	Площадь ремонтируемого асфальтобетонного покрытия проезда (в местах установки занижения БР 100.30.15)	2,1
5	Площадь ремонтируемого асфальтобетонного покрытия дорожки (в местах установки занижения БР 100.30.15 и демонтаже бортового камня)	2,0
6	Площадь существующего газона	1317,6
7	Площадь восстанавливаемого газона	136,1

						72-2020-17-ПЗУ			
						Проект благоустройства элементов благоустройства			
Изм.	Кол.уч.	Лист	№ док.	Подп.	Дата	Санкт-Петербург, ул. Турку, д. 29, корп. 2, лит. А	Стадия	Лист	Листов
Разработал	Кац			<i>Кац</i>	2020		п	3	9
Проверил	Пименова			<i>Пименова</i>	2020	Схема планировки объекта благоустройства М1:500	ООО "Дортехнологии"		
Н. контр.	Пименова			<i>Пименова</i>	2020				