



Поз.	Наименование	Площадь покрытия, м ²
1	В условных границах проектирования	2255.9
2	Проектируемое а/б покрытие дорожек	147.1
3	Проектируемое а/б покрытие проезда	9.0
4	Проектируемое набивное покрытие дорожек	4.3
5	Проектируемое покрытие из щебня	3.6
6	Ремонтируемое а/б покрытие проезда	947.5
7	Ремонтируемое набивное покрытие	169.3
8	Проектируемый газон	183.3
9	Восстанавливаемый газон	111.6

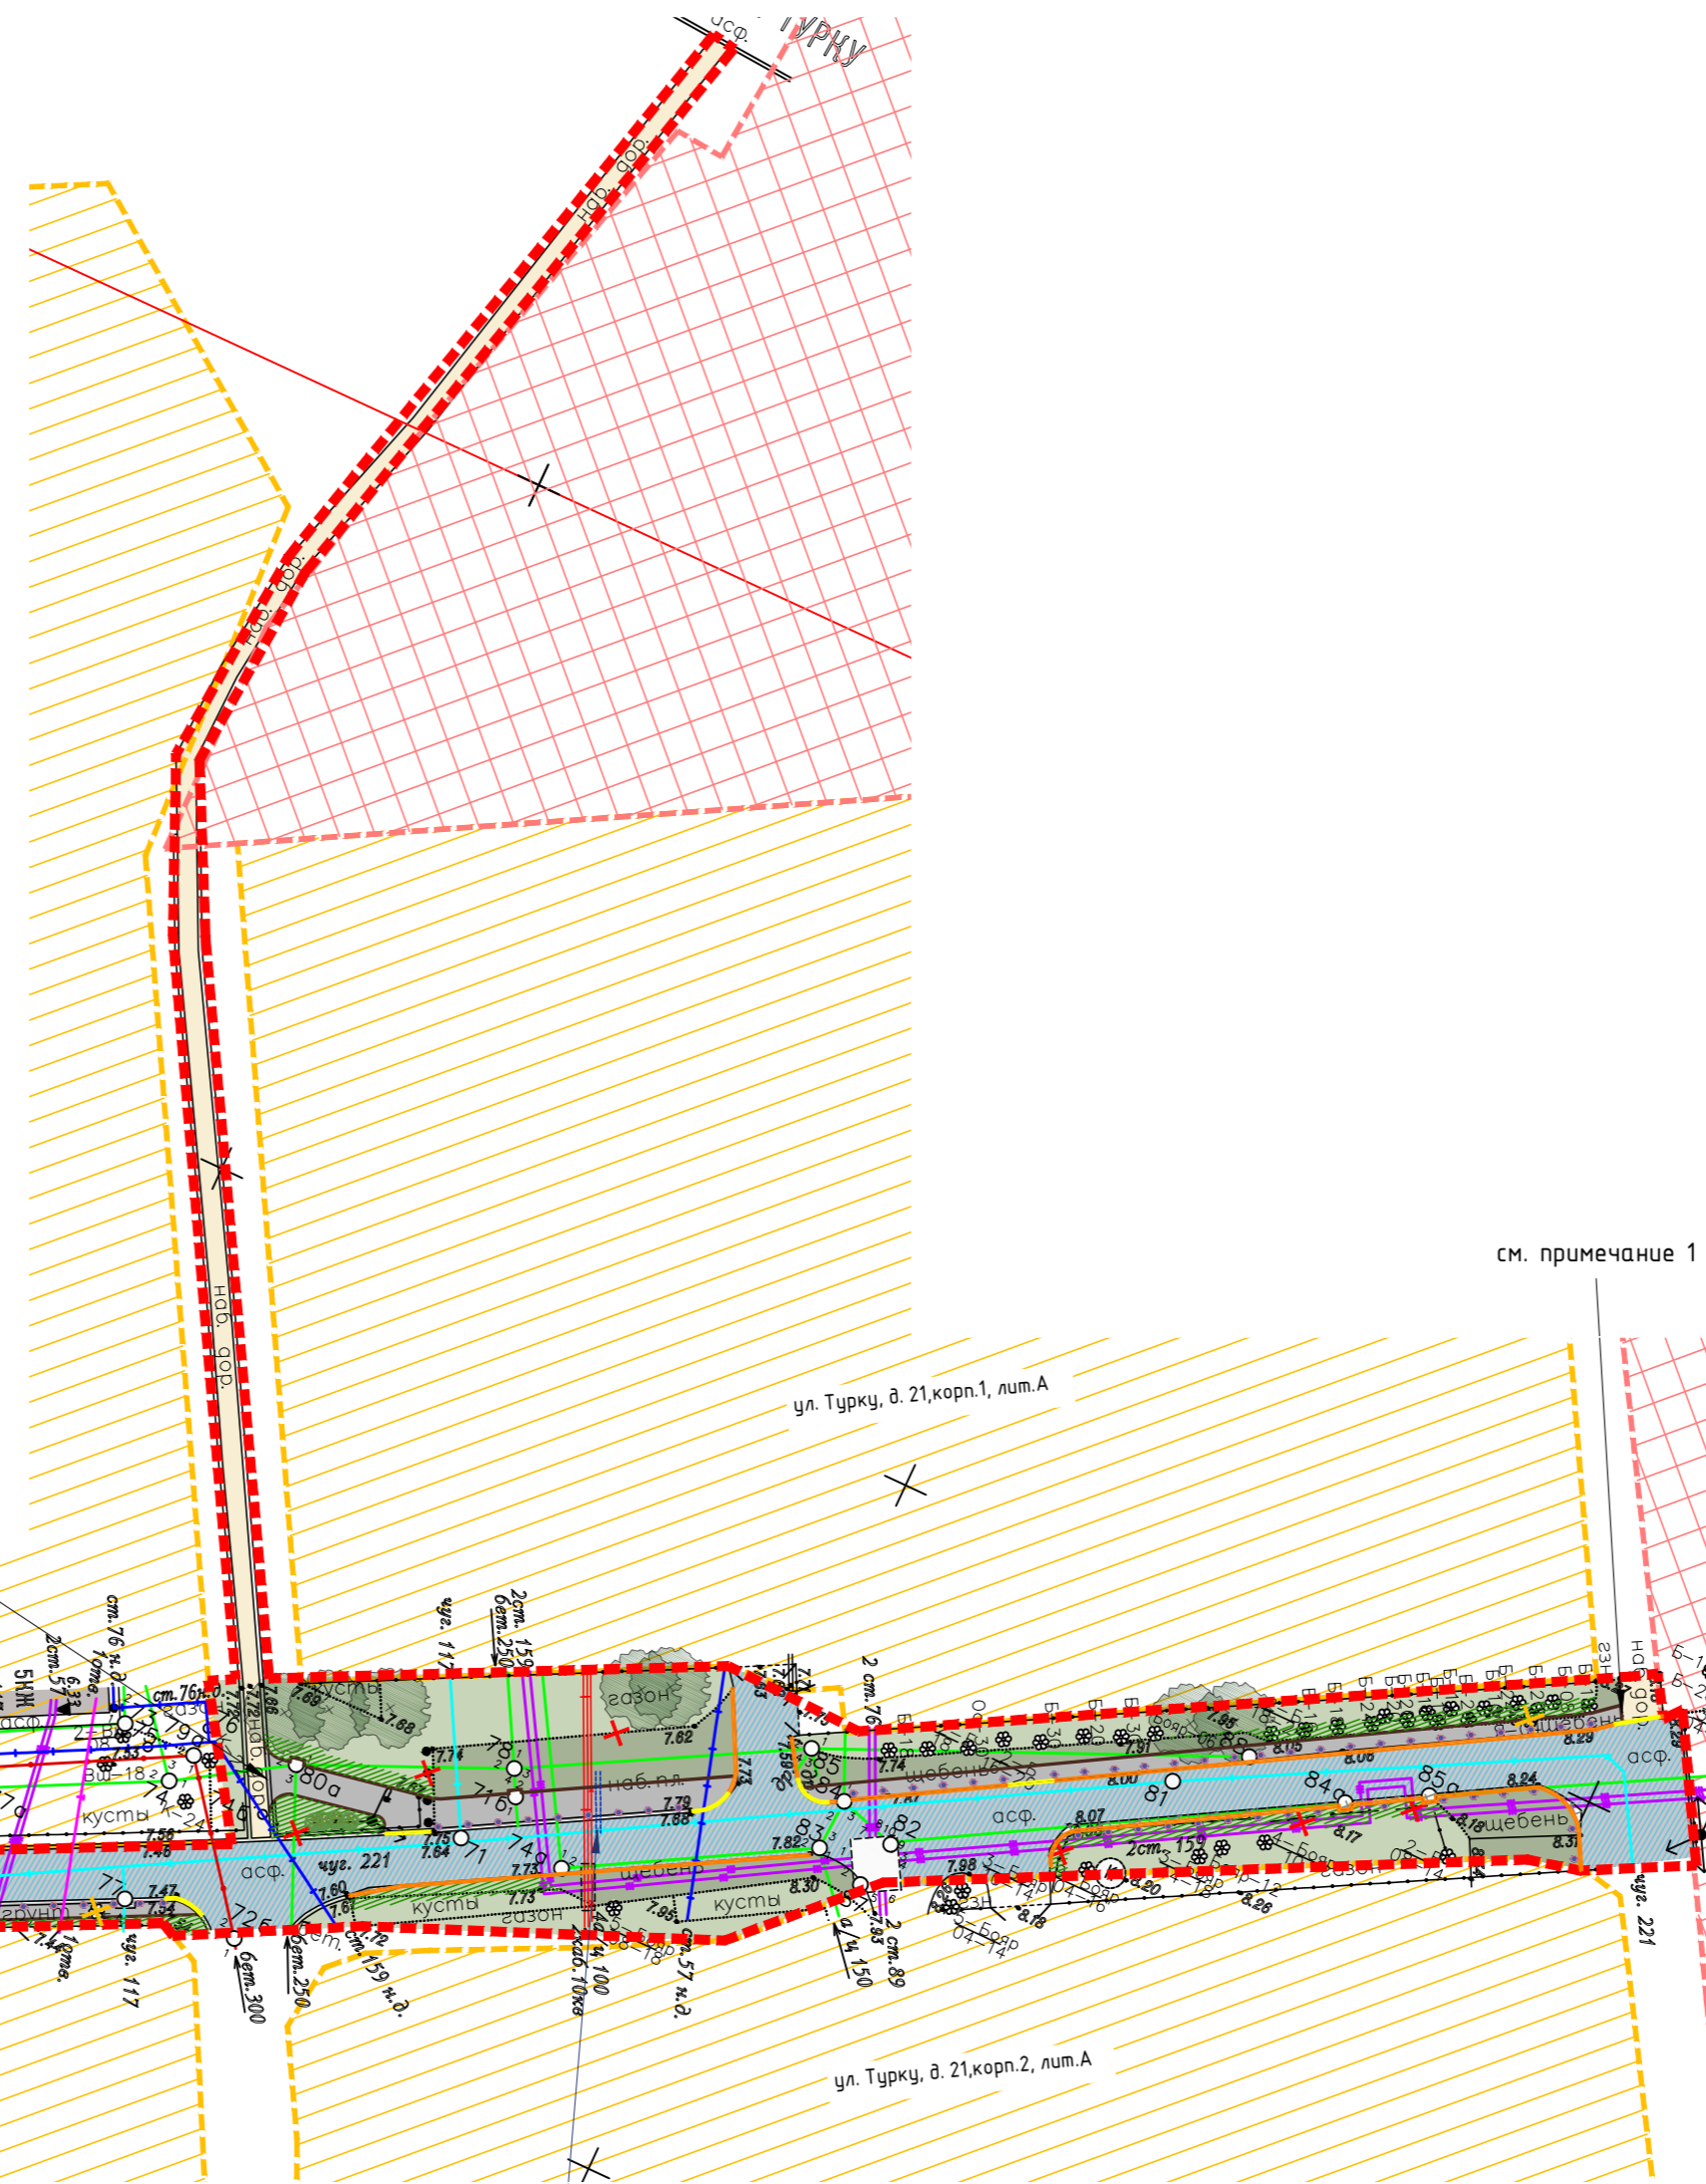

- УСЛОВНЫЕ ОБОЗНАЧЕНИЯ**
- - - Границы объекта благоустройства
 - Границы кадастра (Учтенные ЗУ)
 - Границы кадастра (Ранее учтенные ЗУ)
 - Существующие деревья
 - Существующие кустарники
 - Существующий газон
 - Восстанавливаемый газон
 - Проектируемый газон
 - Проектируемые деревья
 - Проектируемые кустарники
 - Проектируемое а/б покрытие дорожек
 - Проектируемое а/б покрытие проезда
 - Проектируемое набивное покрытие дорожек
 - Проектируемое покрытие из щебня
 - Ремонтируемое а/б покрытие проезда
 - Ремонтируемое набивное покрытие дорожек
 - Проектируемый бортовой камень БР 100.20.8
 - Проектируемый бортовой камень БР 100.30.15
 - Проектируемое занижение бортового камня БР 100.30.15
 - Заменяемый бортовой камень БР 100.30.15
 - ✕ Демонтаж (покрытий, бортового камня, газонного ограждения)
 - ✕ Снос деревьев и кустарников
 - Проектируемый парковочный столбик
 - Резервные трубы
- ИНЖЕНЕРНЫЕ СЕТИ**
- Газопровод низкого давления
 - Канализация
 - Водопровод
 - Кабели электричества
 - Телефон
 - Теплотрасса
- Экспликация:
1 Здания и сооружения

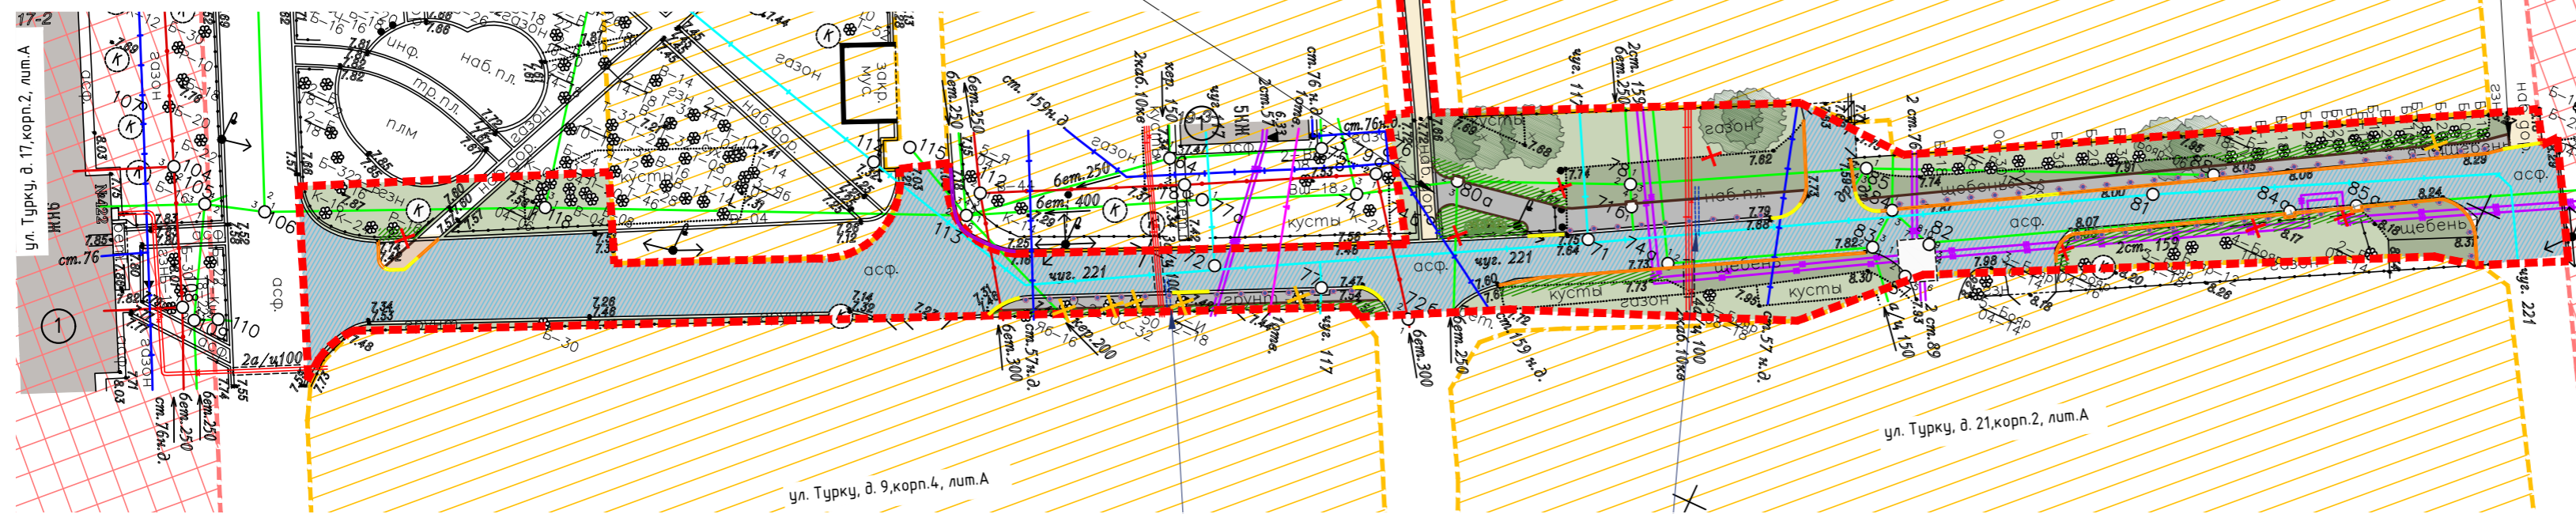

Примечание:
 1. Проектируемая дорожно-тропичная сеть сопрягается по высотным отметкам с существующей.

72-2021-11-ПЗУ						
Проект благоустройства элементов благоустройства						
Изм.	Кол.уч.	Лист № док.	Подп.	Дата		
Разработал	Поляница			2022	Санкт-Петербург, ул. Турку, д. 21, корп. 2, лит. А	
Проверил	Попов			2022		
Н. контр.	Попов			2022	Схема планировки объекта благоустройства М1:500	
						000 "Дортехнологии"
				Стадия	Лист	Листов
				п	3	11