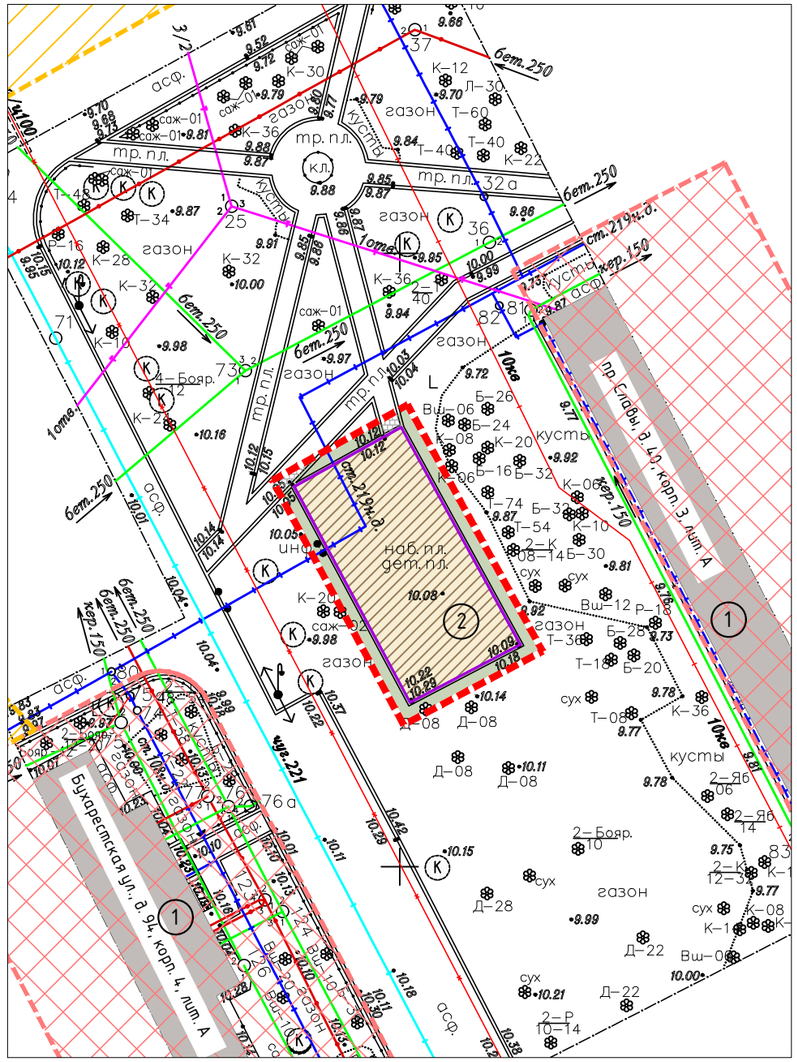

С

Ю

УСЛОВНЫЕ ОБОЗНАЧЕНИЯ

- Границы проектирования
- Границы кадастра (Учтенные ЗУ)
- Границы кадастра (Ранее учтенные ЗУ)
- Существующее плиточное покрытие
- Ремонтируемое набивное покрытие
- Восстанавливаемый газон
- Заменяемый бортовой камень БР 100.20.8

ИНЖЕНЕРНЫЕ СЕТИ

- Газопровод низкого давления

Экспликация:

1. Здания и сооружения
2. Детская площадка существующая

Поз.	Наименование	Площадь покрытия, м^2
1	В условных границах проектирования	289.5
2	Ремонтируемое набивное покрытие	199.7
3	Восстанавливаемый газон	61.1
4	Существующее плиточное покрытие	3.1
5	Заменяемый бортовой камень БР 100.20.8	60.6

Согласовано

Взам.инв.N°

Подп. и дата

Инв. N°подл.

Изм.	Кол.уч.	Лист	№док.	Подп.	Дата	72-2020-24-ПЗУ			
						Проект благоустройства элементов благоустройства			
Разработал		Кац			2020	Санкт-Петербург, Бухарестская ул., д. 94, корп. 4	Стадия	Лист	Листов
Проверил		Пименова			2020		П	3	13
Н. контр.		Пименова			2020	Схема планировки объекта благоустройства М 1:500	ООО "Дортехнологии"		

формат А3