




Условные обозначения

- Граница проектирования
- Кадастр
- Кадастр
- Кадастр
- Проектируемое набивное покрытие

- Проектируемый бортовой камень БР 100.20.8
- Проектируемый бортовой камень БР 100.30.15
- Проектируемое занижение бортового камня БР 100.30.15 для беспрепятственного доступа маломобильных групп населения
- Проектируемый газон
- × Демонтаж ГО и БР
- ⊗ Снос деревьев и кустарников

- Инженерные сети
- Газопровод
 - Канализация
 - Водопровод
 - Теплосеть
 - Телефон
 - Кабель низкого напряжения
 - Кабель высокого напряжения

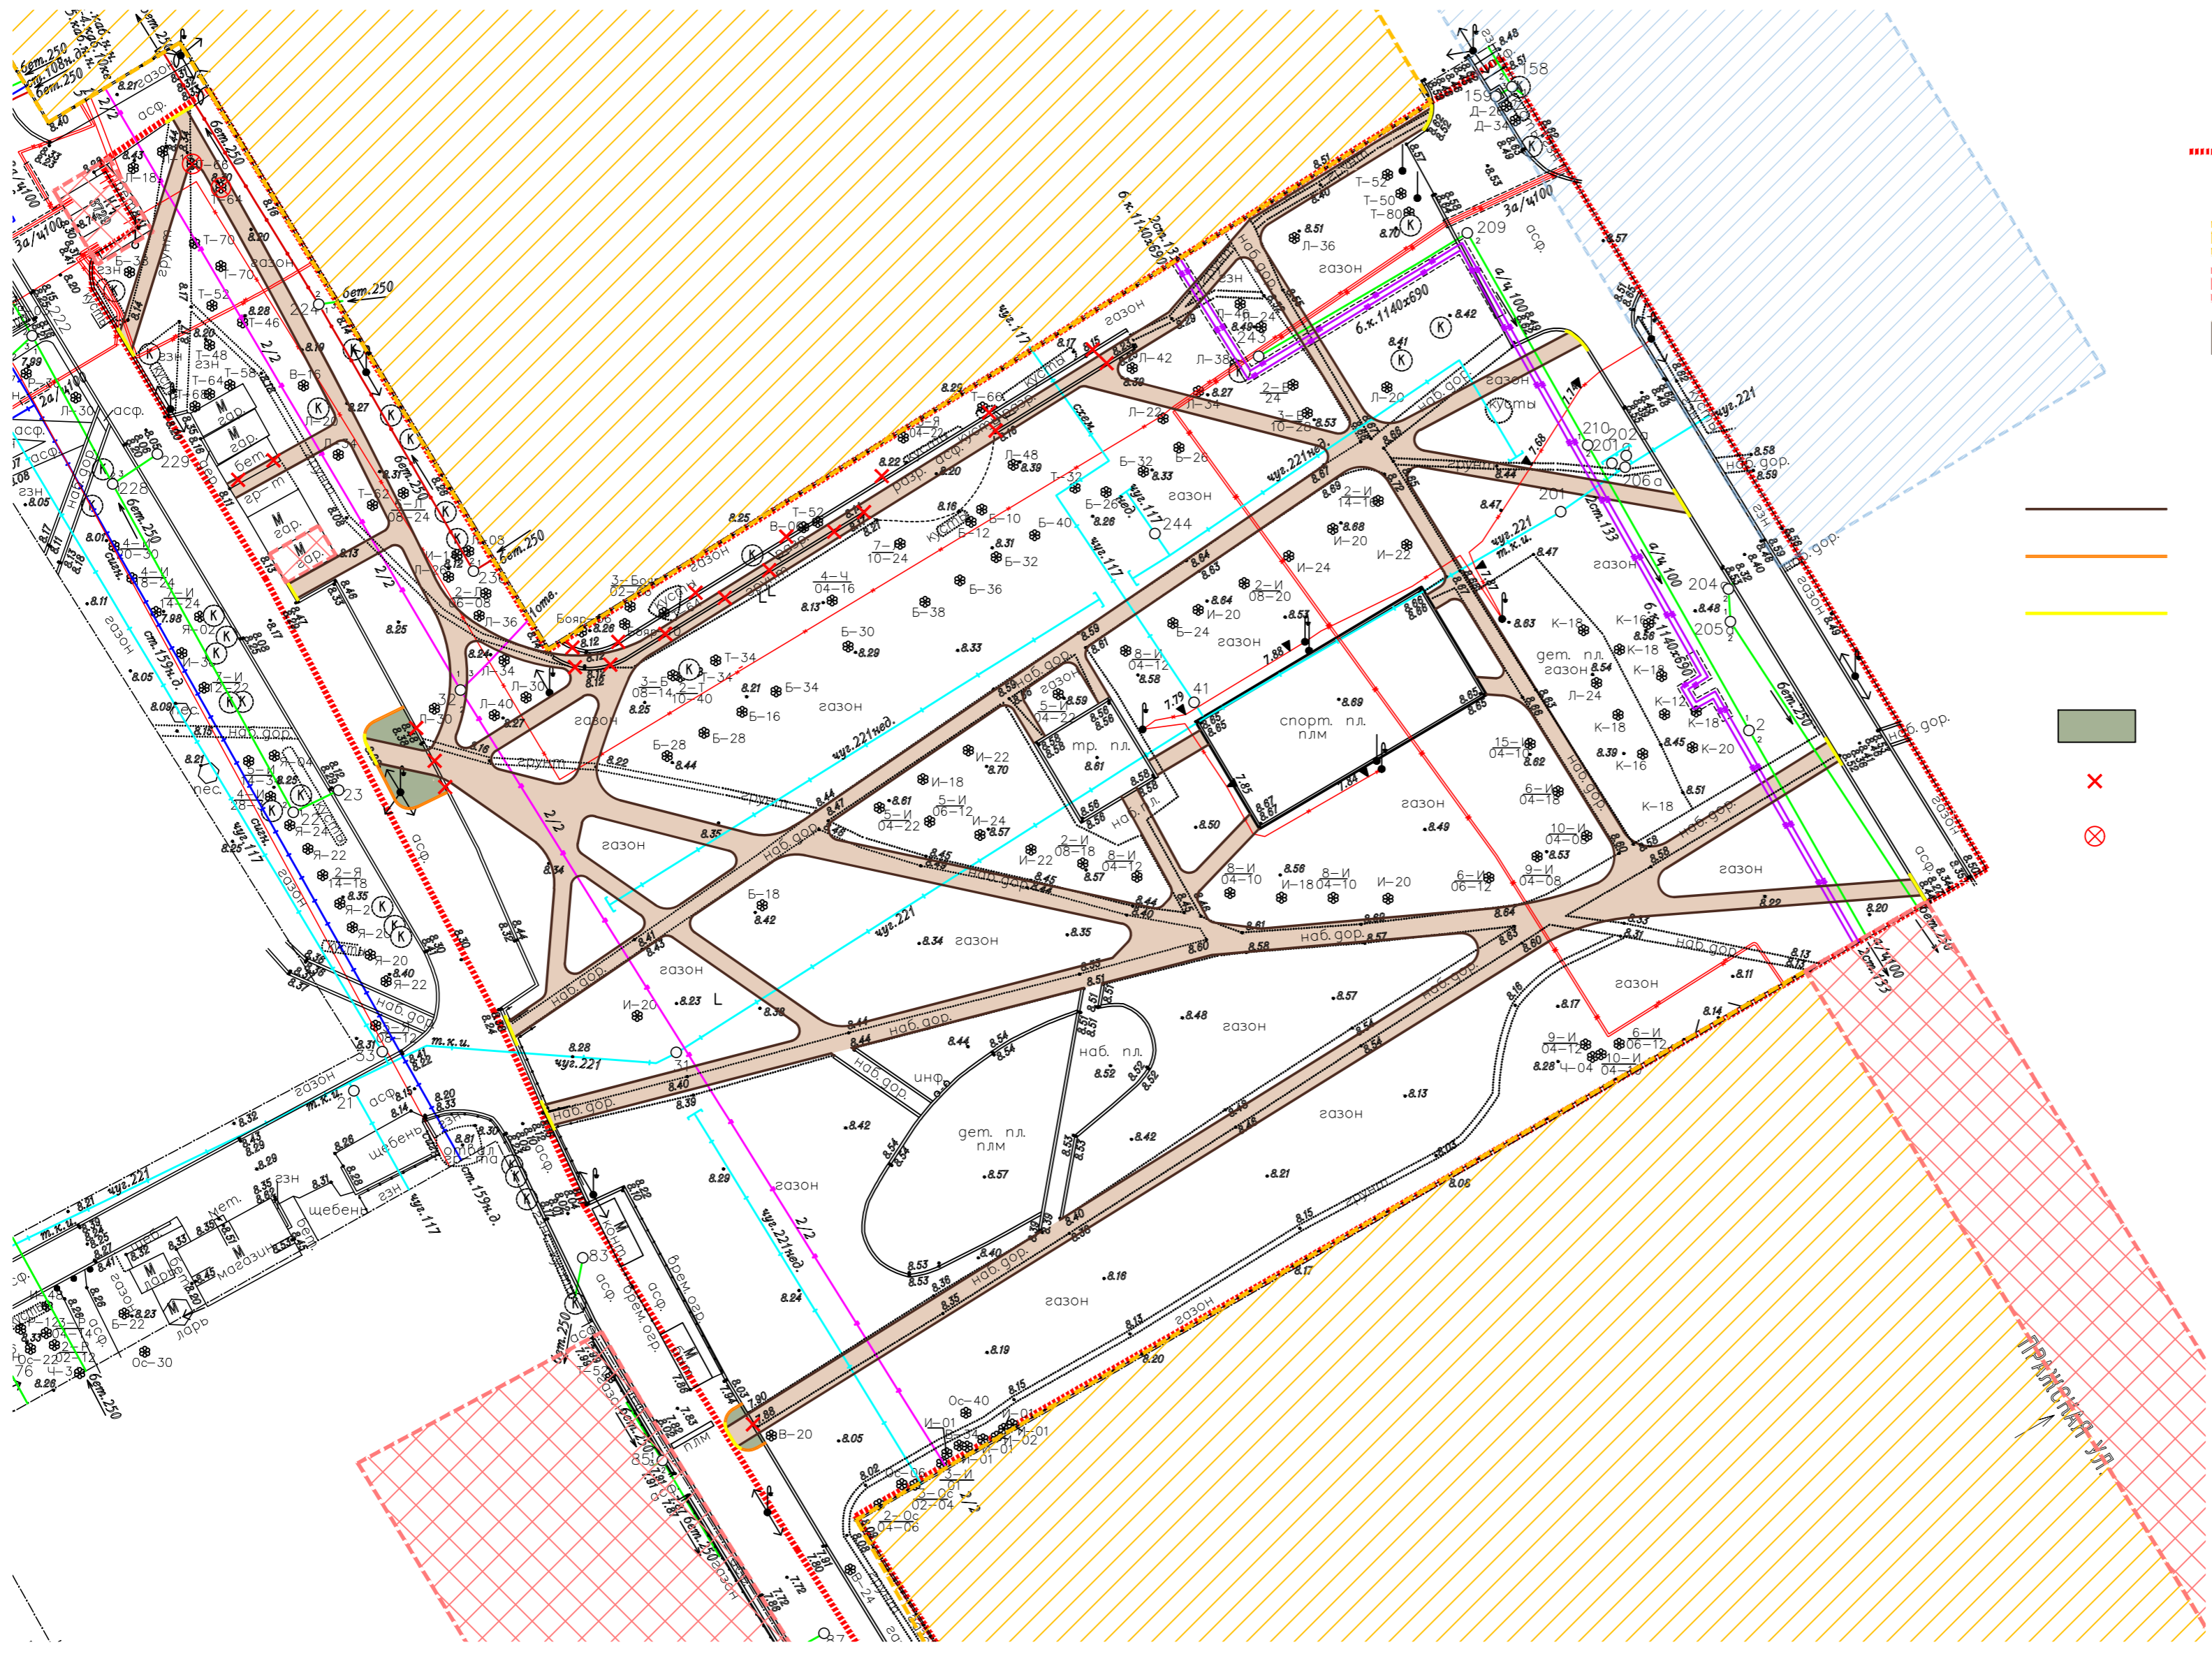

| | | | | | | | | | |
|-----------|----------|----------|--------|-------|--|---|---------------------|------|--------|
| | | | | | 72-2020-23-ПЗУ | | | | |
| | | | | | Проект благоустройства элементов благоустройства | | | | |
| Изм. | Кол. уч. | Лист | № док. | Подп. | Дата | г. Санкт-Петербург, Пражская ул., д. 25, лит. А | Стадия | Лист | Листов |
| | | | | | | | П | 1 | |
| И. контр. | | Пименова | | | 2020 | Схема планировки объекта благоустройства М 1:500 | ООО "ДОРТЕХНОЛОГИИ" | | |