


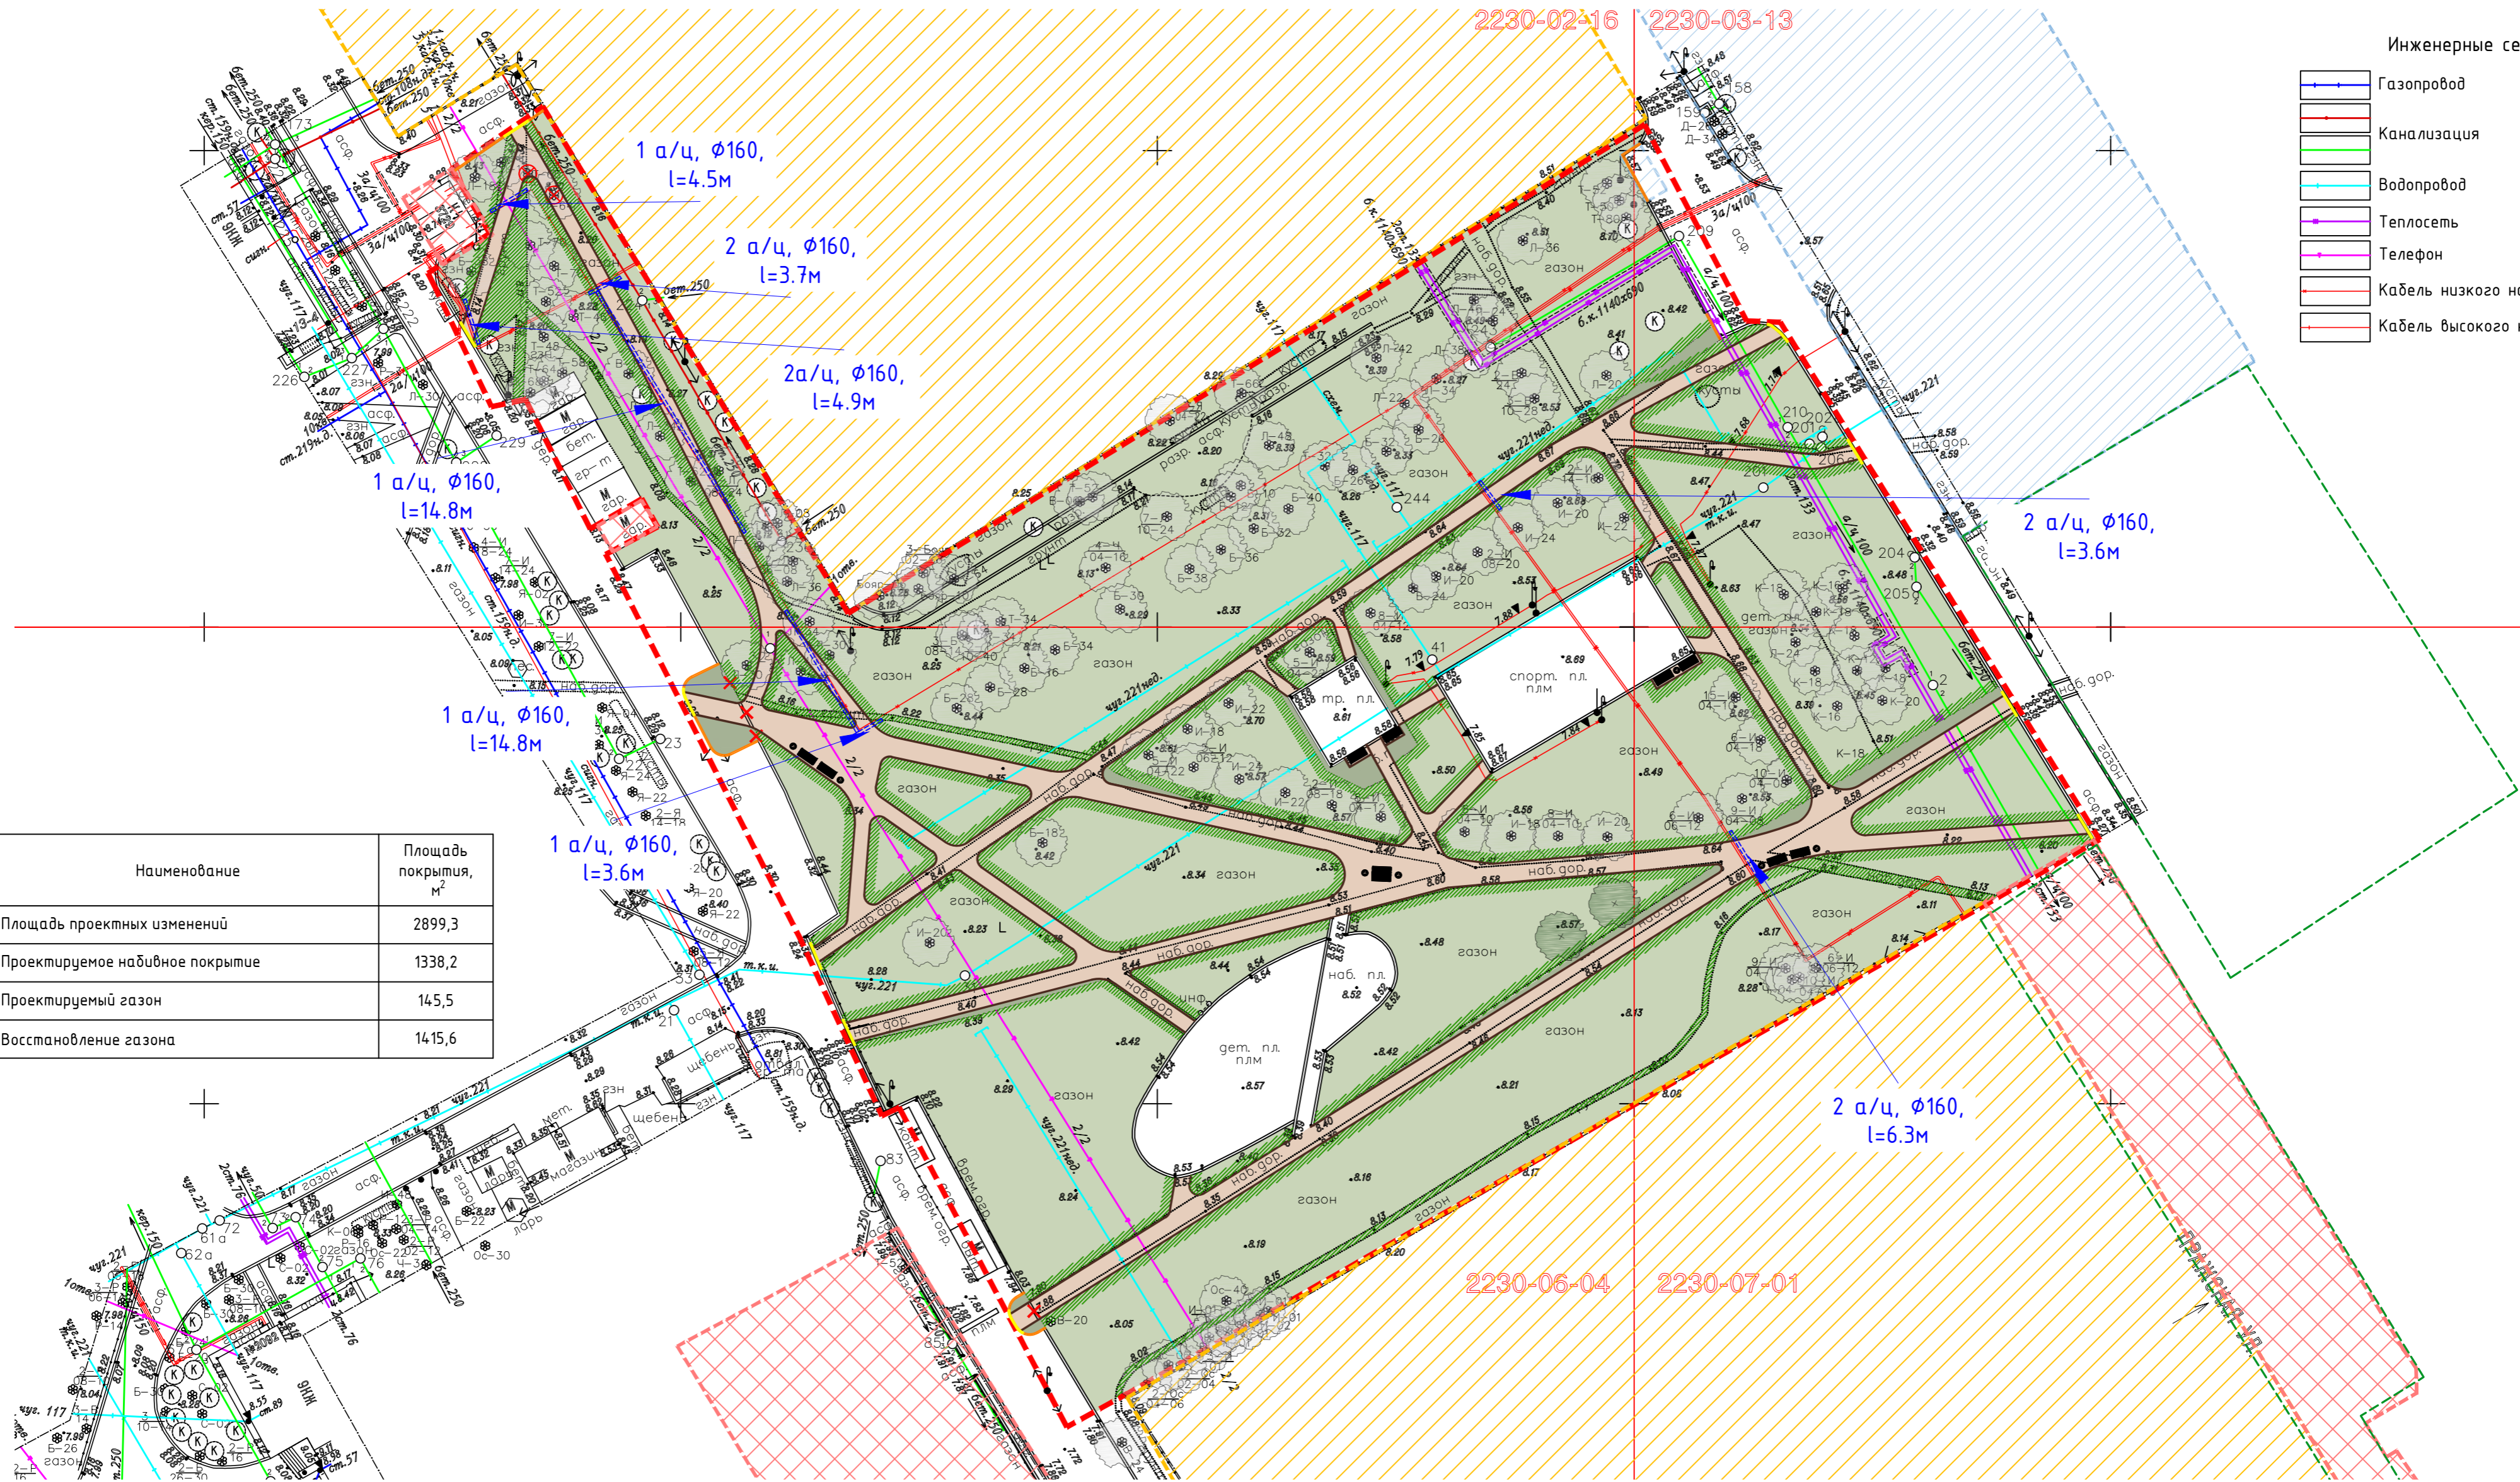

2230-02-16 2230-03-13

- Инженерные сети
- Газопровод
  - Канализация
  - Водопровод
  - Теплосеть
  - Телефон
  - Кабель низкого напряжения
  - Кабель высокого напряжения

Поз.	Наименование	Площадь покрытия, м <sup>2</sup>
1	Площадь проектных изменений	2899,3
2	Проектируемое набивное покрытие	1338,2
3	Проектируемый газон	145,5
4	Восстановление газона	1415,6



Условные обозначения

- Граница проектирования
- Граница ЗНОП
- Граница кадастра (учтенные ЗУ)
- Граница кадастра (ранее учтенные ЗУ)
- Граница кадастра (временные ЗУ)
- Проектируемое набивное покрытие
- Проектируемый бортовой камень БР 100.20.8
- Проектируемый бортовой камень БР 100.30.15
- Существующий газон
- Проектируемый газон
- Восстанавливаемый газон
- Проектируемые деревья
- Существующие деревья
- Проектируемое занижение бортового камня для беспрепятственного доступа маломобильных групп населения (БР 100.30.15)
- Демонтаж БР
- Снос деревьев
- Резервные а/ц трубы
- Проектируемое оборудование

						72-2020-23-ПЗУ			
						Проект благоустройства элементов благоустройства			
Изм.	Кол. уч.	Лист	№ док.	Подп.	Дата	г. Санкт-Петербург, Пискаревская ул., д. 25, лит. А	Стадия	Лист	Листов
Разработал	Яковенко				2020		П	3	
Проверил	Пименова				2020				
И. контр.	Пименова				2020	Схема планировки объекта благоустройства М 1:500	ООО "ДОРТЕХНОЛОГИИ"		