


см. примечание 1

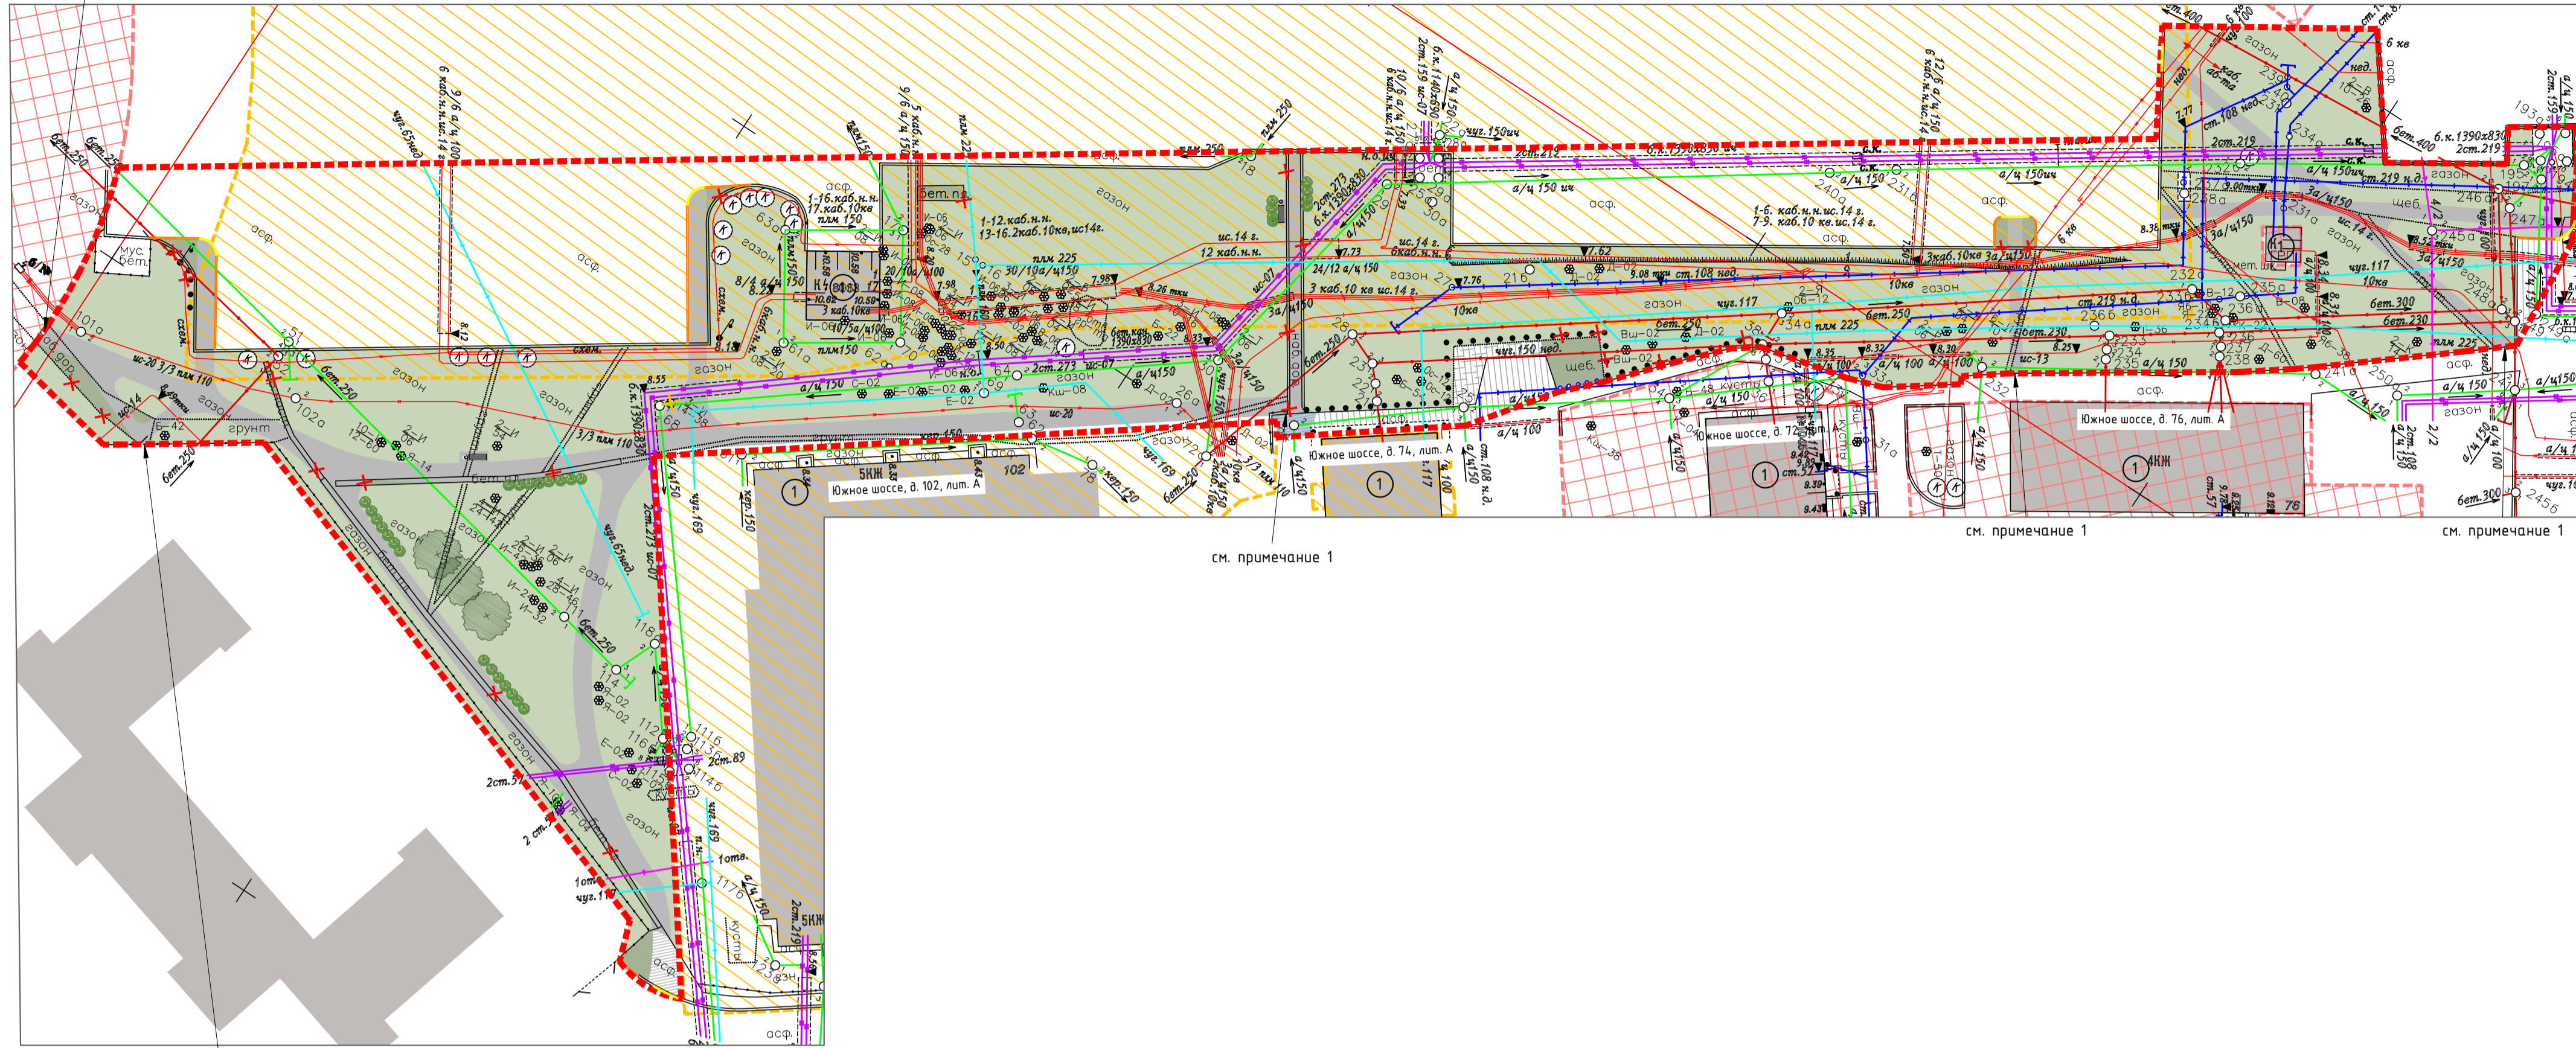

см. примечание 1

см. примечание 1

см. примечание 1

существующий вход в нежилое здание,
по адресу: Южное шоссе, д. 104

1 ЭКСПЛИКАЦИЯ:
Здания и сооружения

- УСЛОВНЫЕ ОБОЗНАЧЕНИЯ**
- Границы объекта благоустройства
 - Границы кадастра (Учтенные ЗУ)
 - Границы кадастра (Ранее учтенные ЗУ)
 - Существующие деревья
 - Существующие кустарники
 - Проектируемые деревья
 - Проектируемые кустарники
 - Существующий газон
 - Проектируемый газон
 - Проектируемое асфальтобетонное покрытие дорожек
 - Ремонтлируемое асфальтобетонное покрытие проезда
 - Существующее асфальтобетонное покрытие проезда
 - Существующее асфальтобетонное покрытие дорожек
 - Проектируемый бортовой камень БР 100.30.15
 - Проектируемое занижение бортового камня БР 100.30.15 для беспрепятственного передвижения маломобильных групп населения
 - × Демонтаж (парковочный столбик, газонное ограждение, бордюрный камень, покрытия)
 - Проектируемый парковочный столбик
 - × Снос деревьев
- ИНЖЕНЕРНЫЕ СЕТИ**
- Канализация
 - Водопровод
 - Кабели электричества
 - Кабель электрохимзащиты
 - Телефон
 - Газопровод
 - Теплотрасса

Поз.	Наименование	Площадь покрытия, м ²
1	В условных границах проектирования	7040,4
2	Проектируемое асфальтобетонное покрытие дорожек	788,7
3	Ремонтируемое асфальтобетонное покрытие проезда	10
4	Существующий газон	5745,1
5	Проектируемый газон	103,4

Примечание:

1. Проектируемая дорожно-тропичная сеть сопрягается по высотным отметкам с существующей.

					72-2021-02-ПЗУ			
					Проект благоустройства элементов благоустройства			
Изм.	Колуч.	Лист	№ док.	Дата	Санкт-Петербург, Южное шоссе, д. 66-68, литера А	Стадия	Лист	Листов
Разработал	Поляница			2021		П	3	11
Проверил	Попов			2021				
Н. контр.	Попов			2021	Схема планировки объекта благоустройства М 1:500		000 "Дортехнологии"	
					Копировал			
					Формат А1			

Имя, № подл.	Подпись и дата
Имя, № док.	Взв. инв. №
Имя, № док.	Имя, № док.
Имя, № док.	Имя, № док.