


2 пнд 160 (L= 9,9 поз.м)

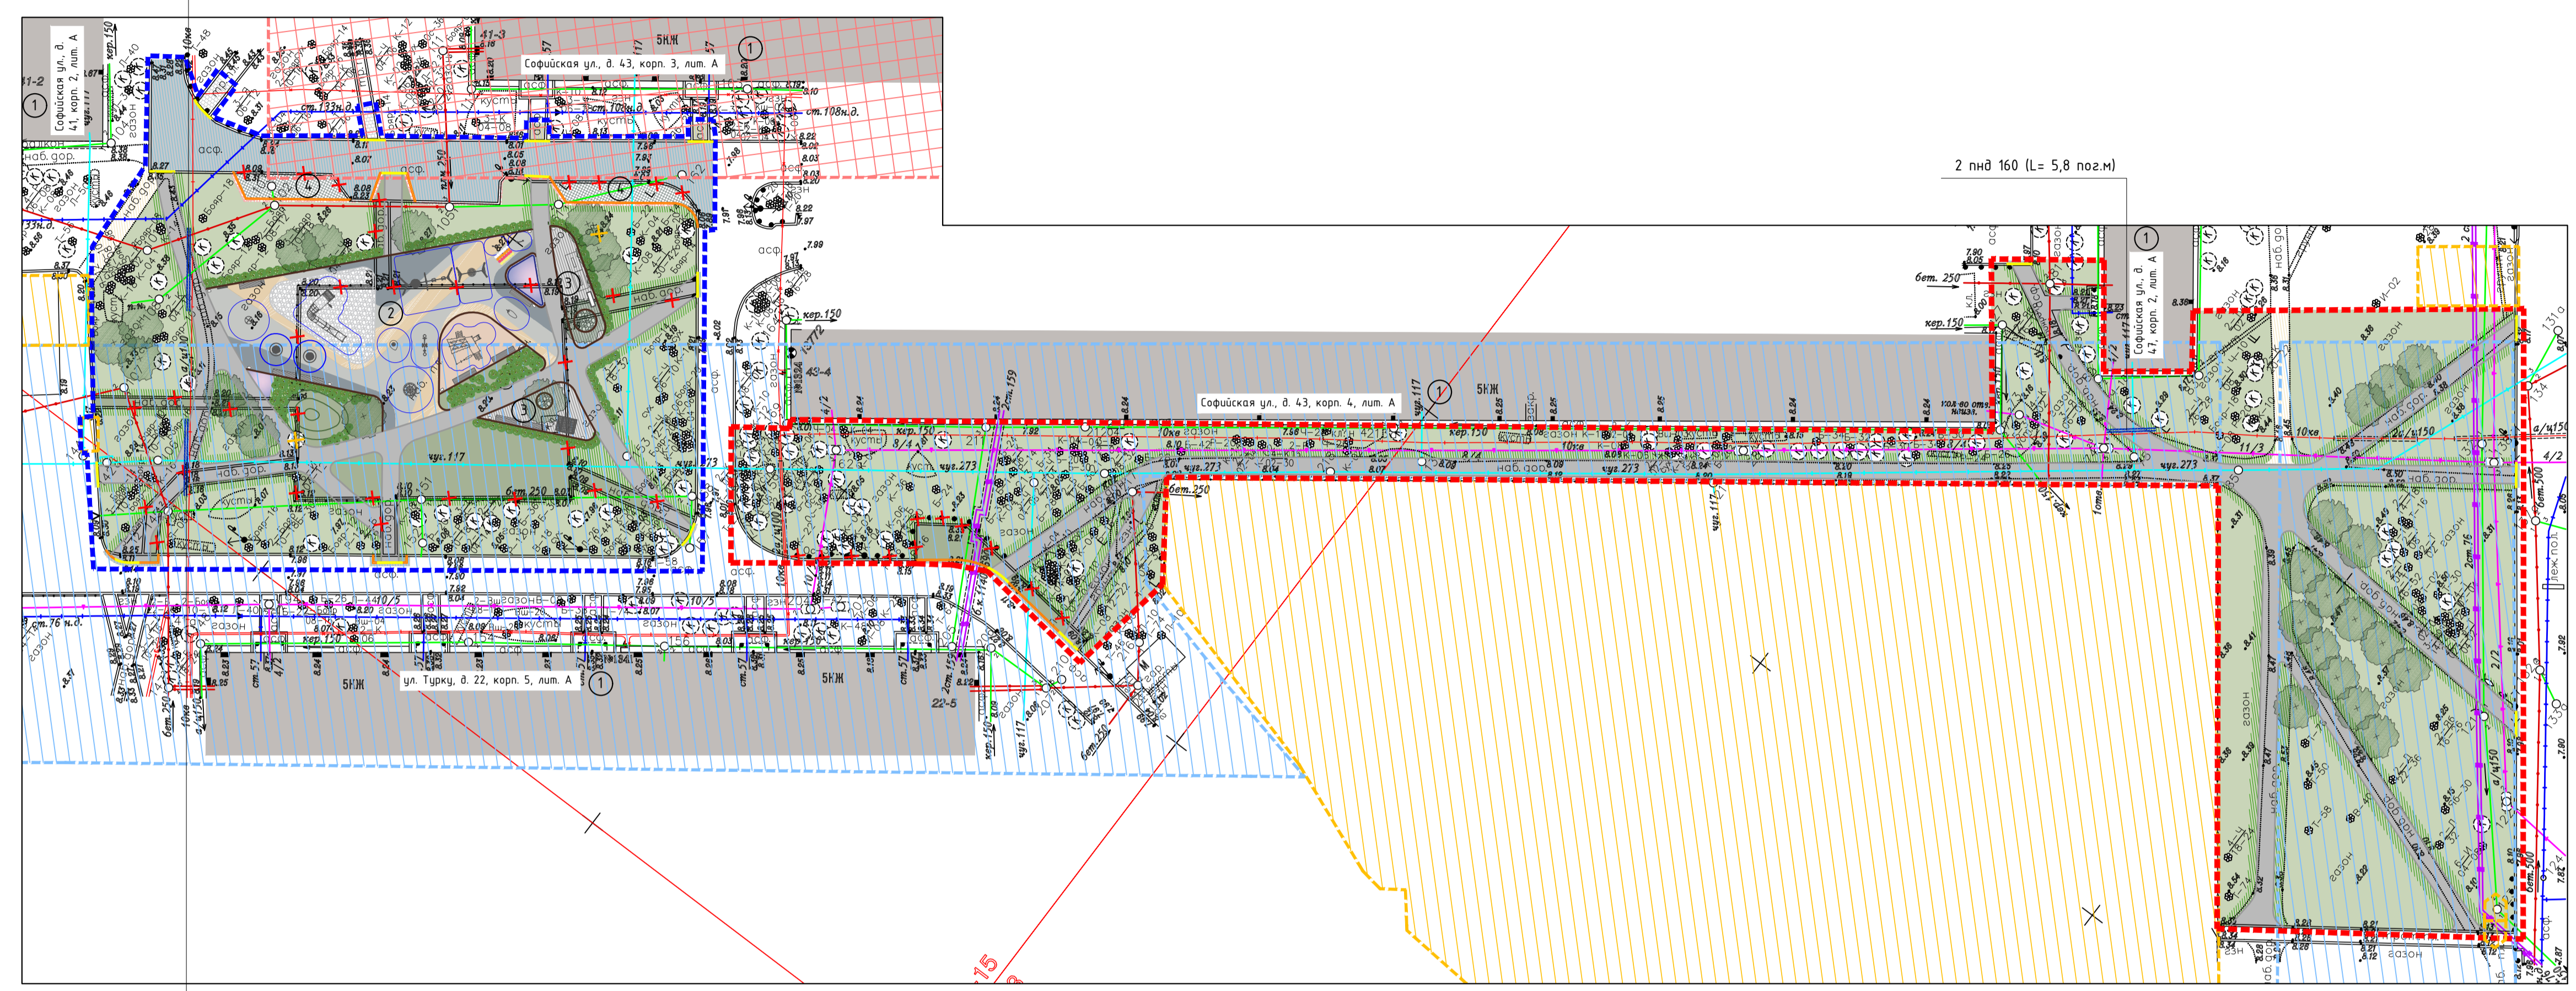

2 пнд 160 (L= 5,8 поз.м)

2 пнд 160 (L= 9,2 поз.м)

- УСЛОВНЫЕ ОБОЗНАЧЕНИЯ**
- - - Границы объекта благоустройства (1 этап)
 - - - Границы объекта благоустройства (2 этап)
 - Границы кадастра (Учтенные ЗУ)
 - Границы кадастра (Ранее учтенные ЗУ)
 - Границы кадастра (Временные ЗУ)
 - Существующий газон
 - Восстанавливаемый газон
 - Проектируемый газон
 - Проектируемый цветник из многолетников
 - Проектируемая отсыпка галькой, в т.ч.:
 - черная галька
 - белая галька
 - Проектируемое покрытие из щебня (вдоль проезда)
 - Существующие деревья
 - Проектируемые деревья
 - Проектируемые кустарники
 - Проектируемая геопластика из газона
 - Проектируемое асфальтобетонное покрытие проезда
 - Ремонтруемое асфальтобетонное покрытие проезда
 - Проектируемое асфальтобетонное покрытие дорожек
 - Ремонтруемое асфальтобетонное покрытие дорожек
 - Ремонтруемое плиточное покрытие "Брусчатка", 100/200/60, цвет серый
 - Существующее наливное покрытие
 - Проектируемое наливное покрытие
 - Проектируемый деревянный настил
 - Проектируемое полимерное покрытие:
 - RAL 1002 песочно-желтый
 - RAL 7001 серебристо-серый
 - RAL 7035 светло-серый
 - Проектируемое оборудование
 - Проектируемая уличная мебель и урны
 - Проектируемый бортовой камень БР 100.20.8
 - Проектируемая металлическая лента
 - Проектируемый бортовой камень БР 100.30.15
 - Проектируемое занижение бортового камня БР 100.30.15
 - ✕ Демонтаж (покрытий, бортового камня, газонного ограждения, оборудования)
 - ✕ Снос деревьев и кустарников
 - ✕ Резервные трубы
 - ИНЖЕНЕРНЫЕ СЕТИ**
 - Канализация
 - Водопровод
 - Кабели электричества
 - Телефон
 - Теплотрасса
 - Газопровод низкого давления
- Экспликация:**
- ① Здания и сооружения
 - ② Детская площадка для младшего и среднего возраста
 - ③ Зона отдыха
 - ④ Уширение проезда

Поз.	Наименование	Площадь покрытия, м ²
1	В условных границах проектирования	8866,0
2	Проектируемое асфальтобетонное покрытие проезда	76,1
3	Ремонтруемое асфальтобетонное покрытие проезда	398,6
4	Ремонтруемое асфальтобетонное покрытие проезда (штроба)	17,7
5	Проектируемое асфальтобетонное покрытие дорожек	1300,7
6	Ремонтруемое асфальтобетонное покрытие дорожек	7,1
7	Ремонтруемое плиточное покрытие "Брусчатка", 100/200/60, цвет серый	13,5
8	Проектируемое наливное покрытие	57,2
9	Проектируемый деревянный настил	89,3
	Проектируемое полимерное покрытие, в т.ч.:	422,6
	RAL 1002 песочно-желтый	127,7
	RAL 7001 серебристо-серый	98,2
	RAL 7035 светло-серый	196,7
11	Проектируемый цветник	18,9
	Проектируемое покрытие из отсыпки галькой, в т.ч.:	99,5
	черная галька	8,0
	белая галька	91,5
13	Проектируемое покрытие из отсыпки щебнем	17,9
14	Восстанавливаемый газон	981,9
15	Проектируемый газон	366,1

Примечание:
Цвета RAL могут отличаться от истинных в зависимости от цветопередачи монитора компьютера и принтера

72-2021-04-ПЗУ									
Проект благоустройства элементов благоустройства									
Изм.	Колуч.	Лист	№ док.	Подп.	Дата	Санкт-Петербург, ул. Турки, д. 22, корп. 5, лит. А, кадастровый номер 78:13:00074:18:13959, 78:13:00074:18:13962, 78:13:00074:18:1009	Стадия	Лист	Листов
					2022		П	3	12
Проверил	Попов				2022				
Н. контр.	Попов				2022	Схема планировки объекта благоустройства М1:500	000 "Дортехнологии"		